


シリーズ：STDHL
 (片側開閉) 600×3000タイプ
 図面名：外観姿図
 NSコード：NSHSL

△は排水穴位置を示す
 ▲はケーシング位置を示す
 2ヶ所中1ヶ所に設定
 アンカー数量 12ヶ所

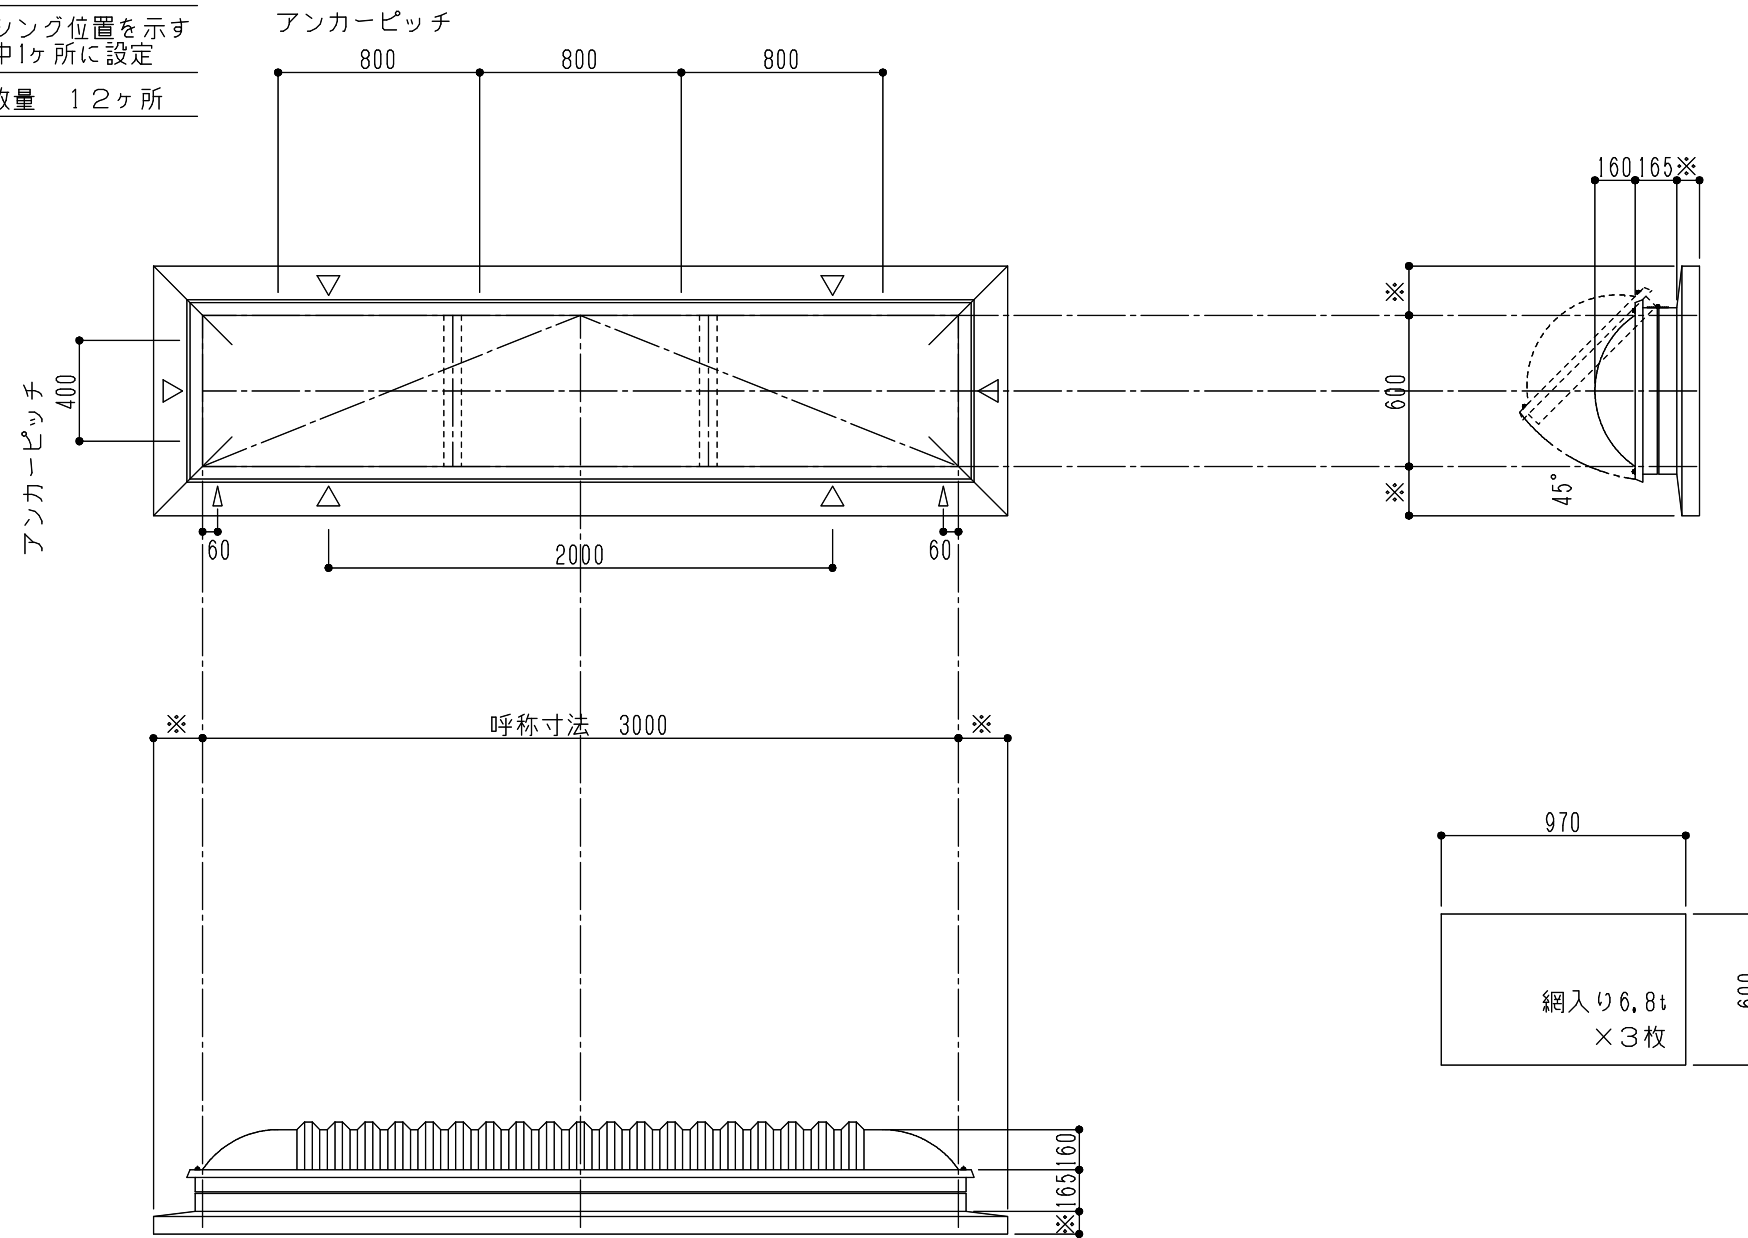

※は物件対応寸法