

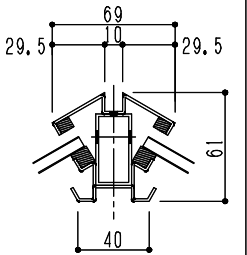



シリーズ：STF 4K
 四角錐（固定）シングルガラス
 2000タイプ以上
 図面名：全体断面図
 NSコード：NS4CKS

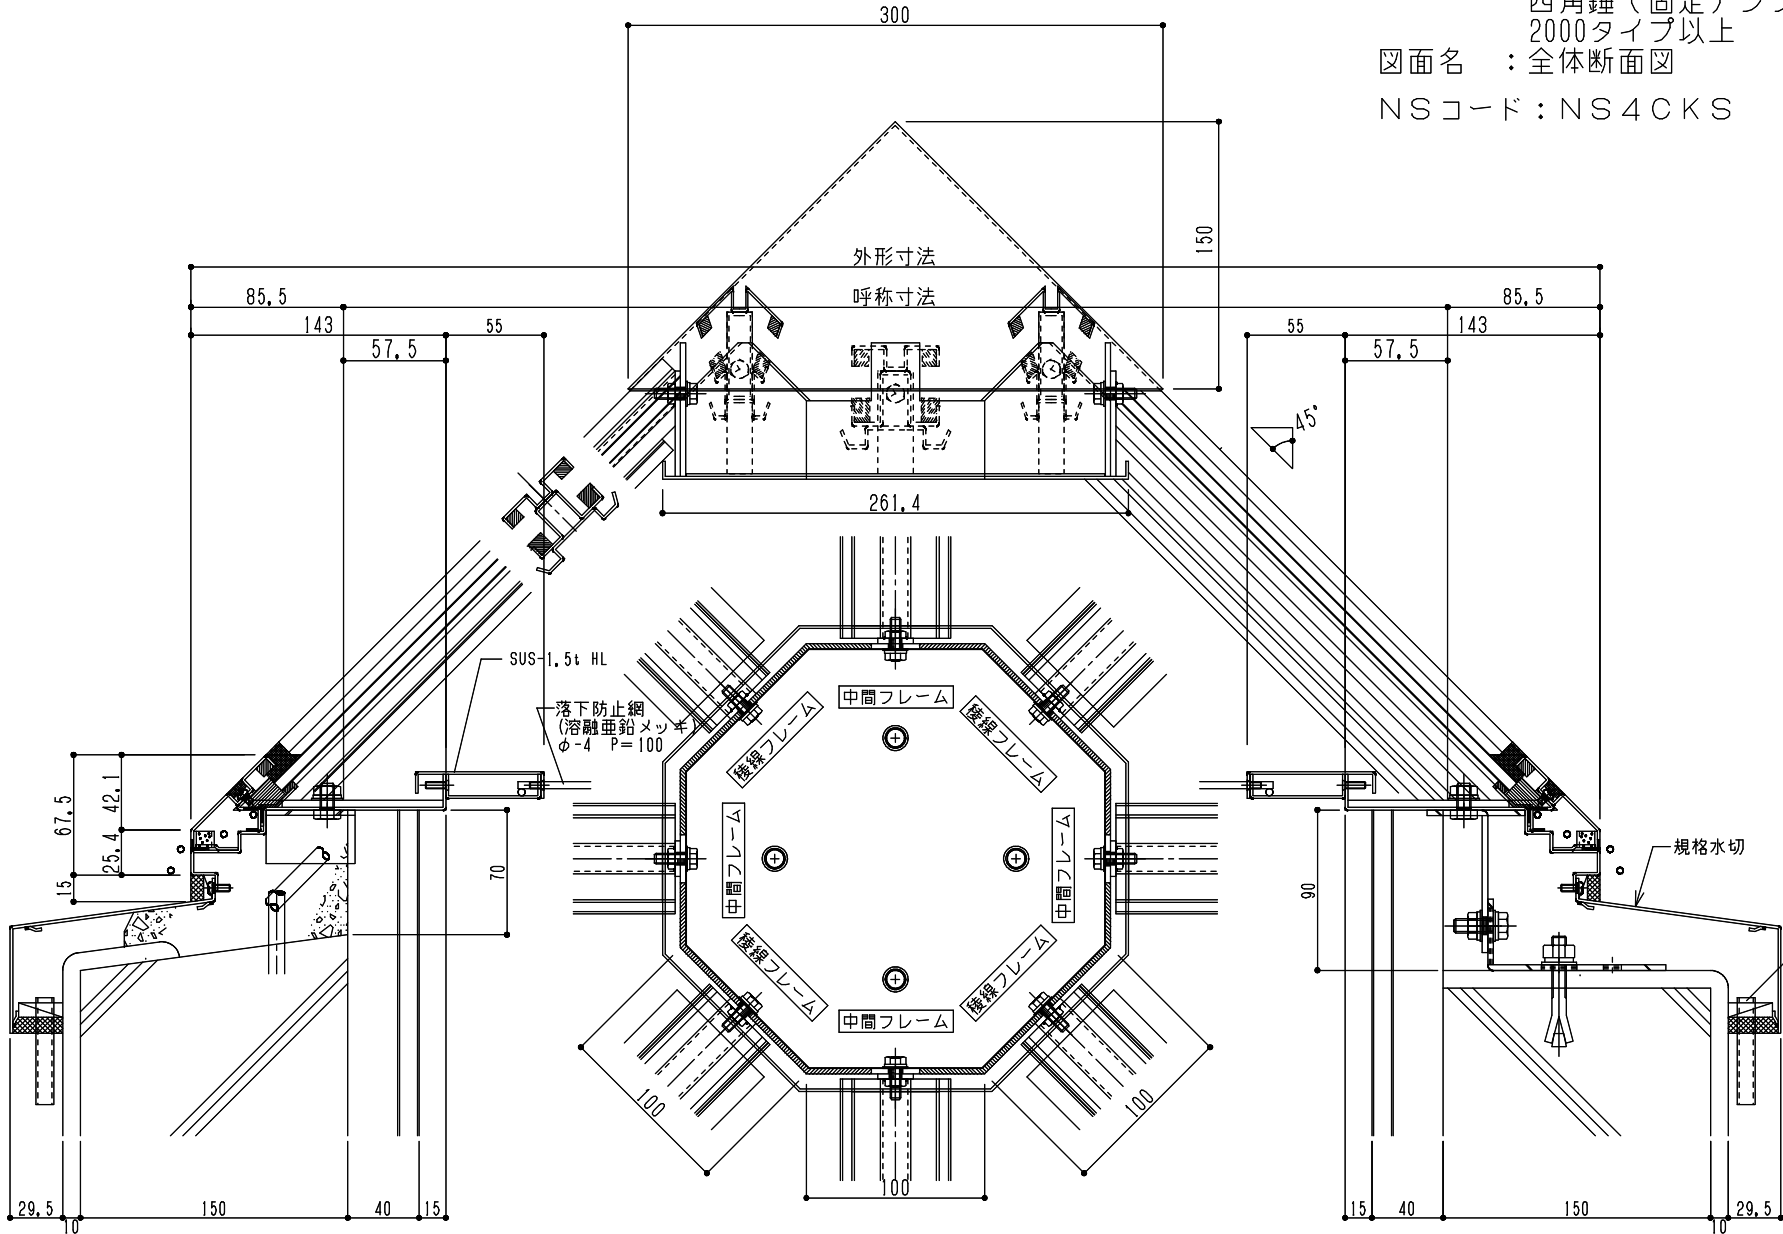

稜線フレーム

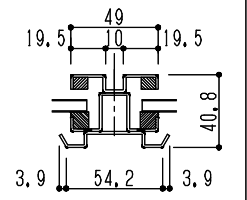

中間フレーム

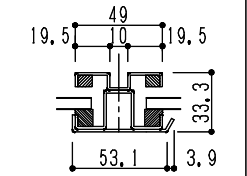

中棧フレーム
 (オーダー扱い)

排水パイプ(オプション)
 □10×10×1 L=60

規格水切