



角タイプ 中棧フレーム


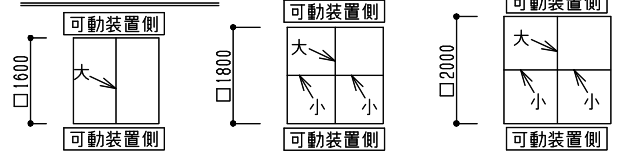


L型タイプ 中棧フレーム

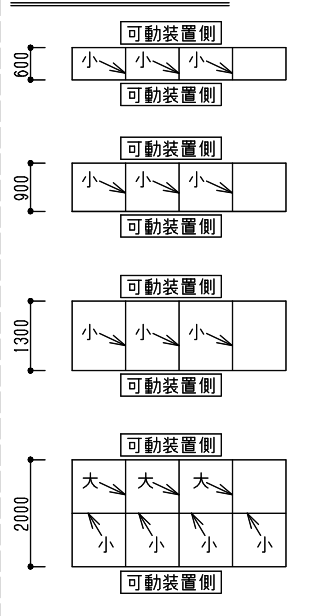

シリーズ：TD1
 (上下可動)
 図面名：全体納まり断面図
 落下防止網仕様

NSコード：NSD

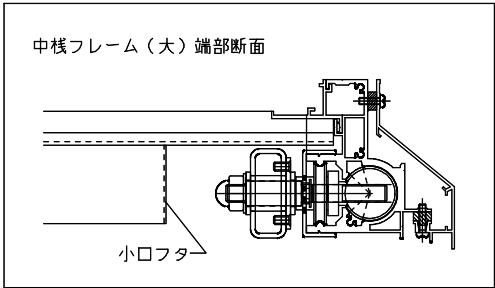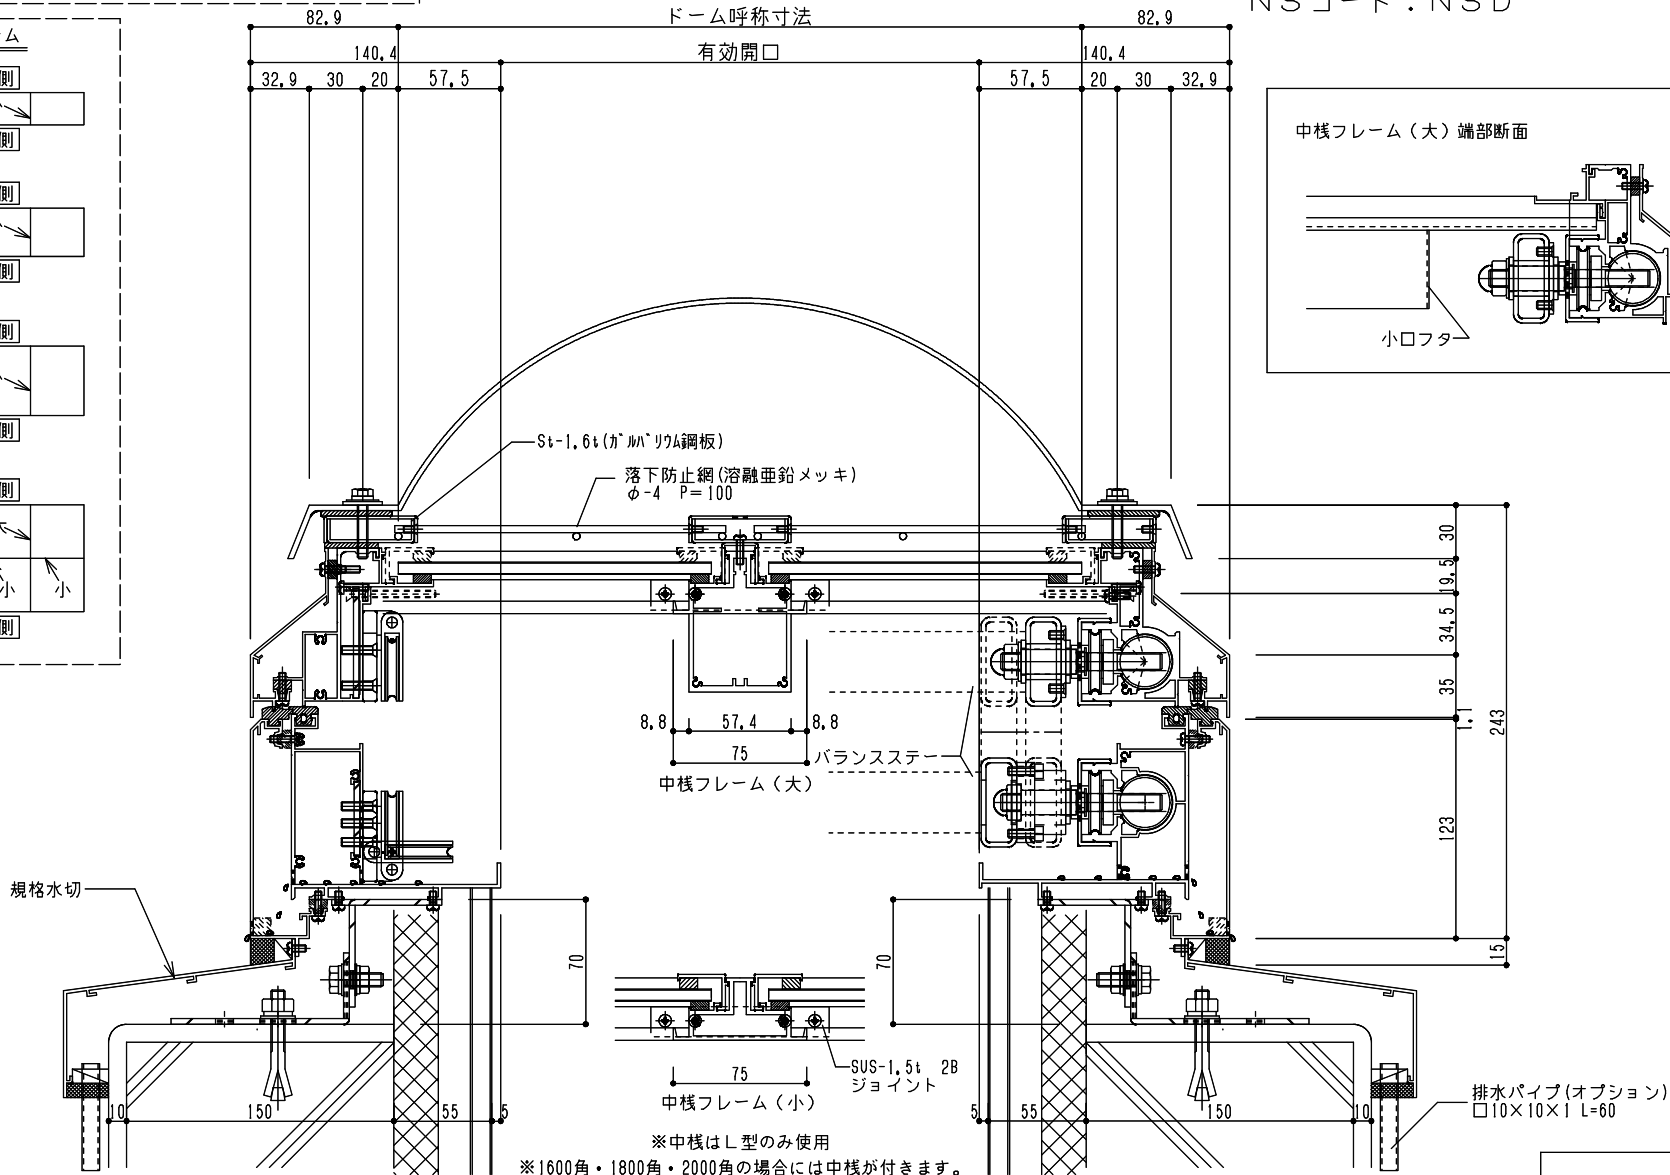

排水パイプ (オプション)
 □10×10×1 L=60

※中棧はL型のみ使用
 ※1600角・1800角・2000角の場合には中棧が付きません。