


シリーズ：TD1H  
 (片側開閉)  
 図面名：全体納まり断面図  
 防虫網仕様

NSコード：NSH

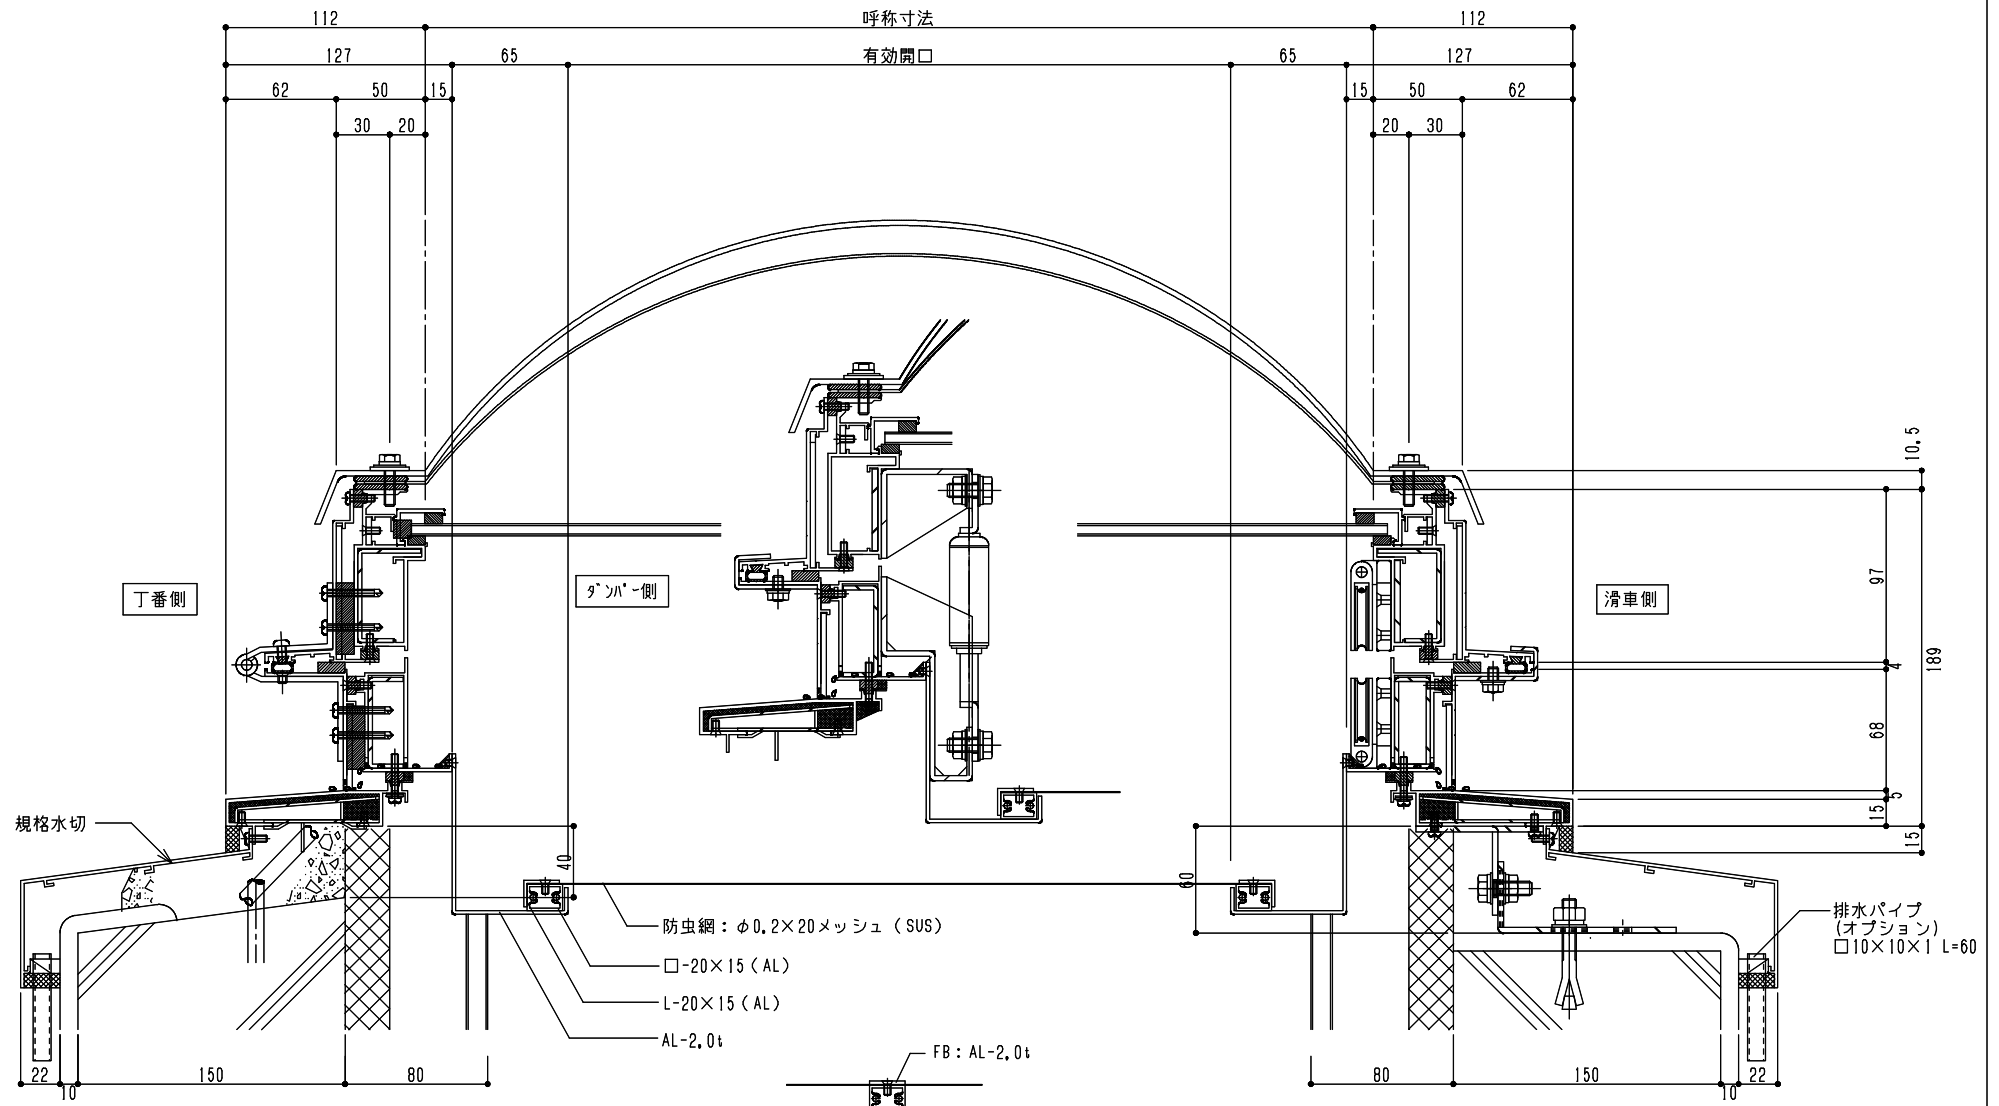

防虫網・中棧  
 ※1300タイプ以上には中棧が入ります。