
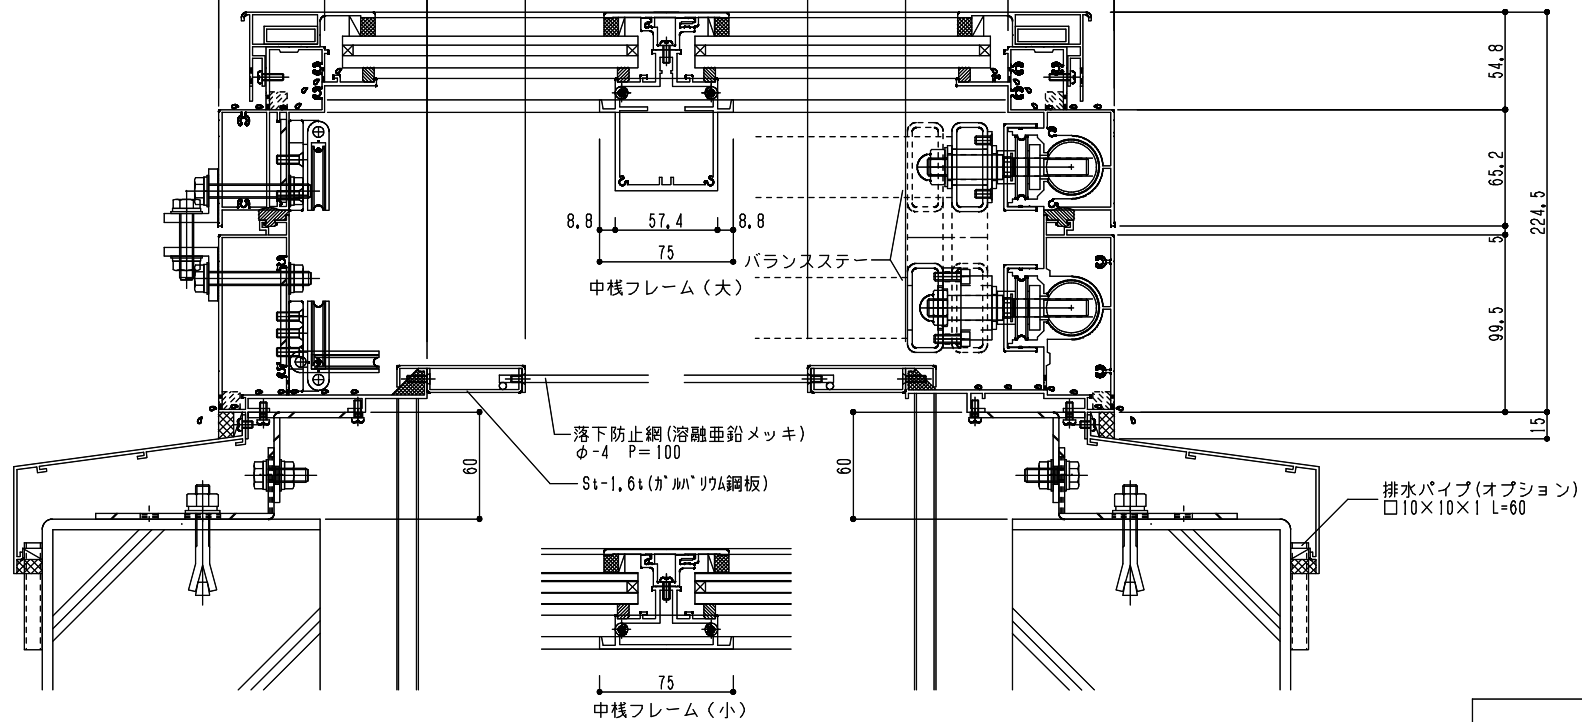
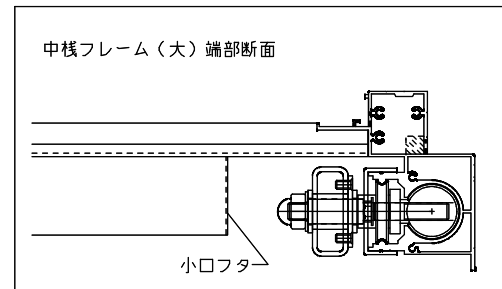
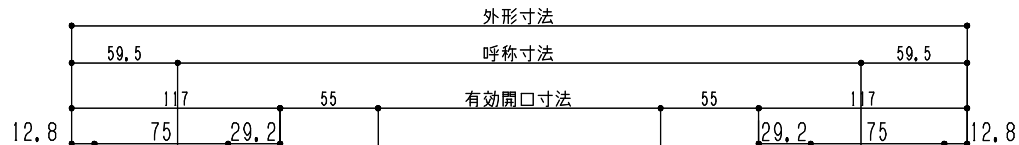


シリーズ：TF2F  
 (上下可動)  
 図面名：全体納まり断面図  
 落下防止網仕様

NSコード：NSFZ

L型タイプ 中棧フレーム

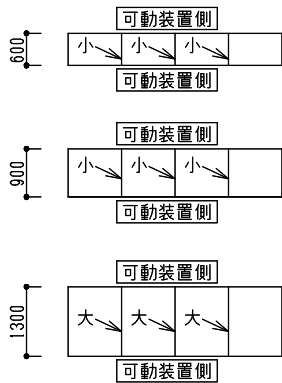

※中棧はL型のみ使用