
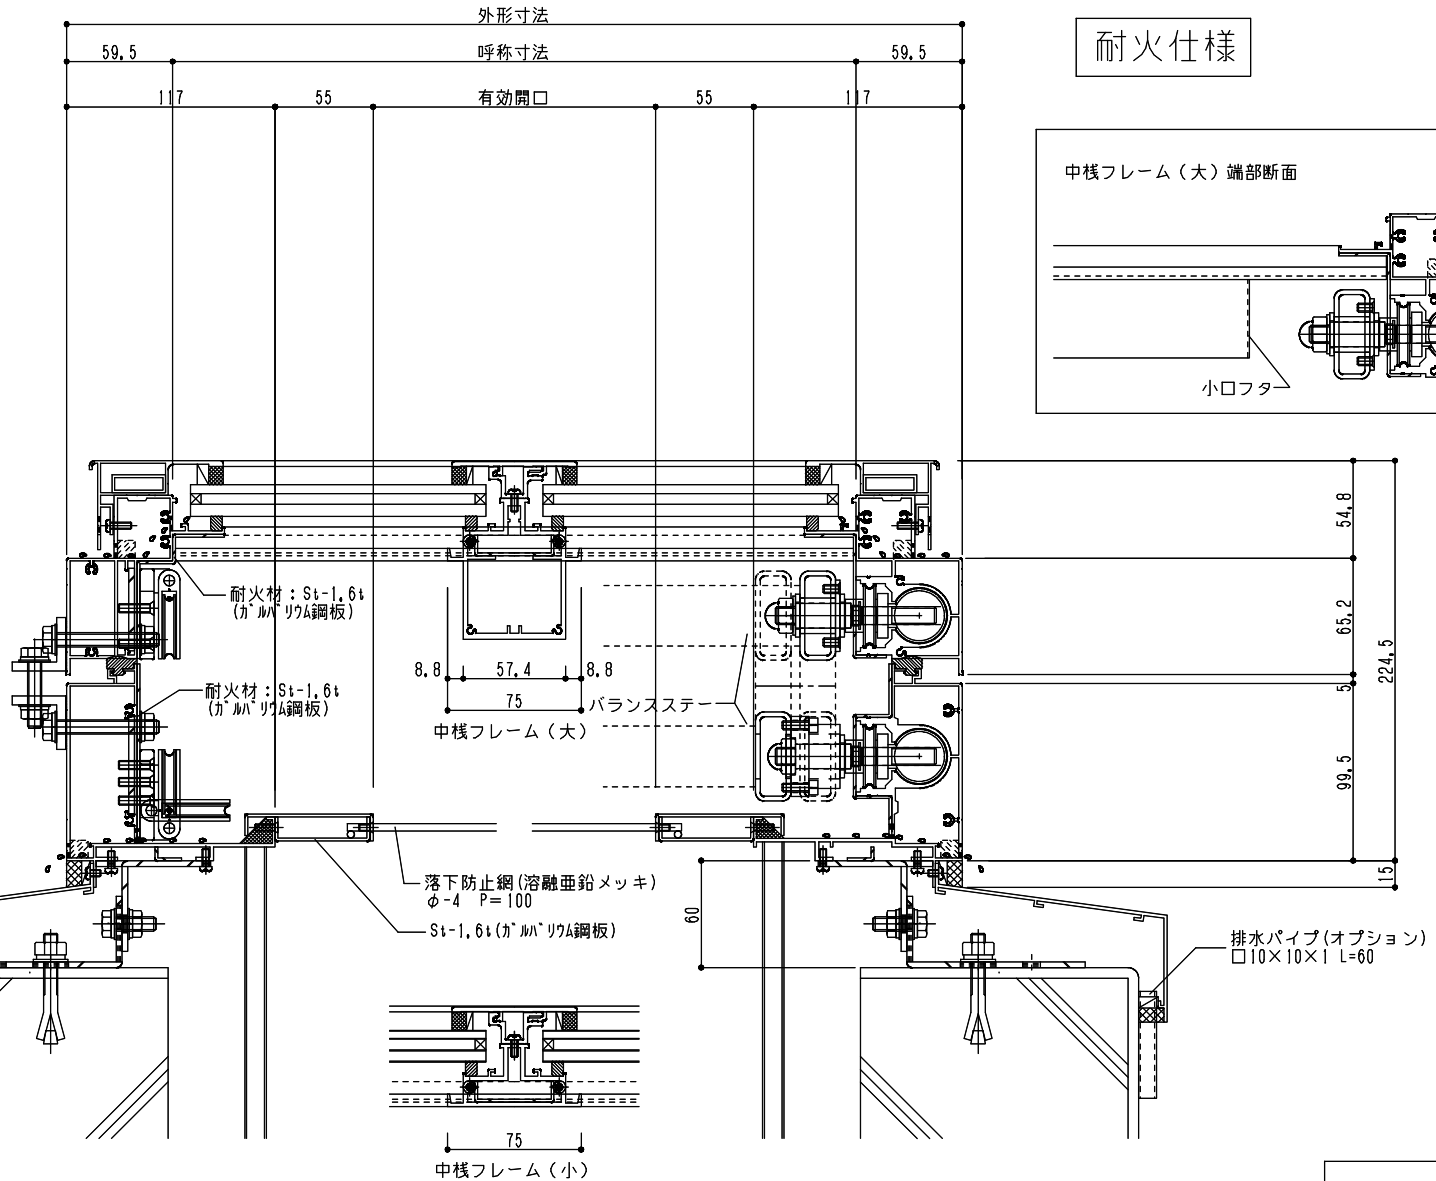



シリーズ：TF2F
 (上下可動)
 図面名：全体納まり断面図
 落下防止網仕様

NSコード：NSFZ

L型タイプ 中棧フレーム

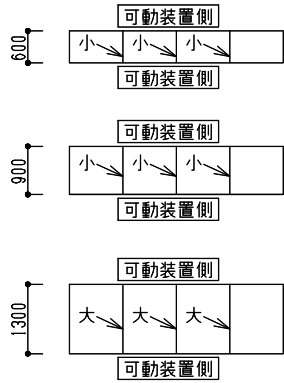

耐火仕様

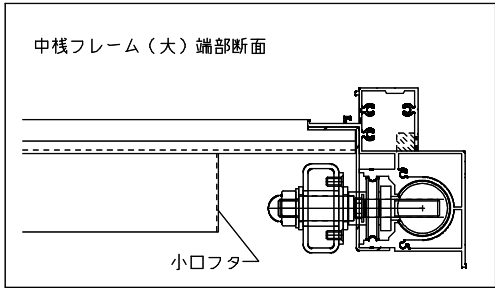

※中棧はL型のみ使用