





シリーズ：TFF

(上下可動)

図面名：全体納まり断面図 落下防止網仕様

NSコード：NSF

L型タイプ 中棧フレーム

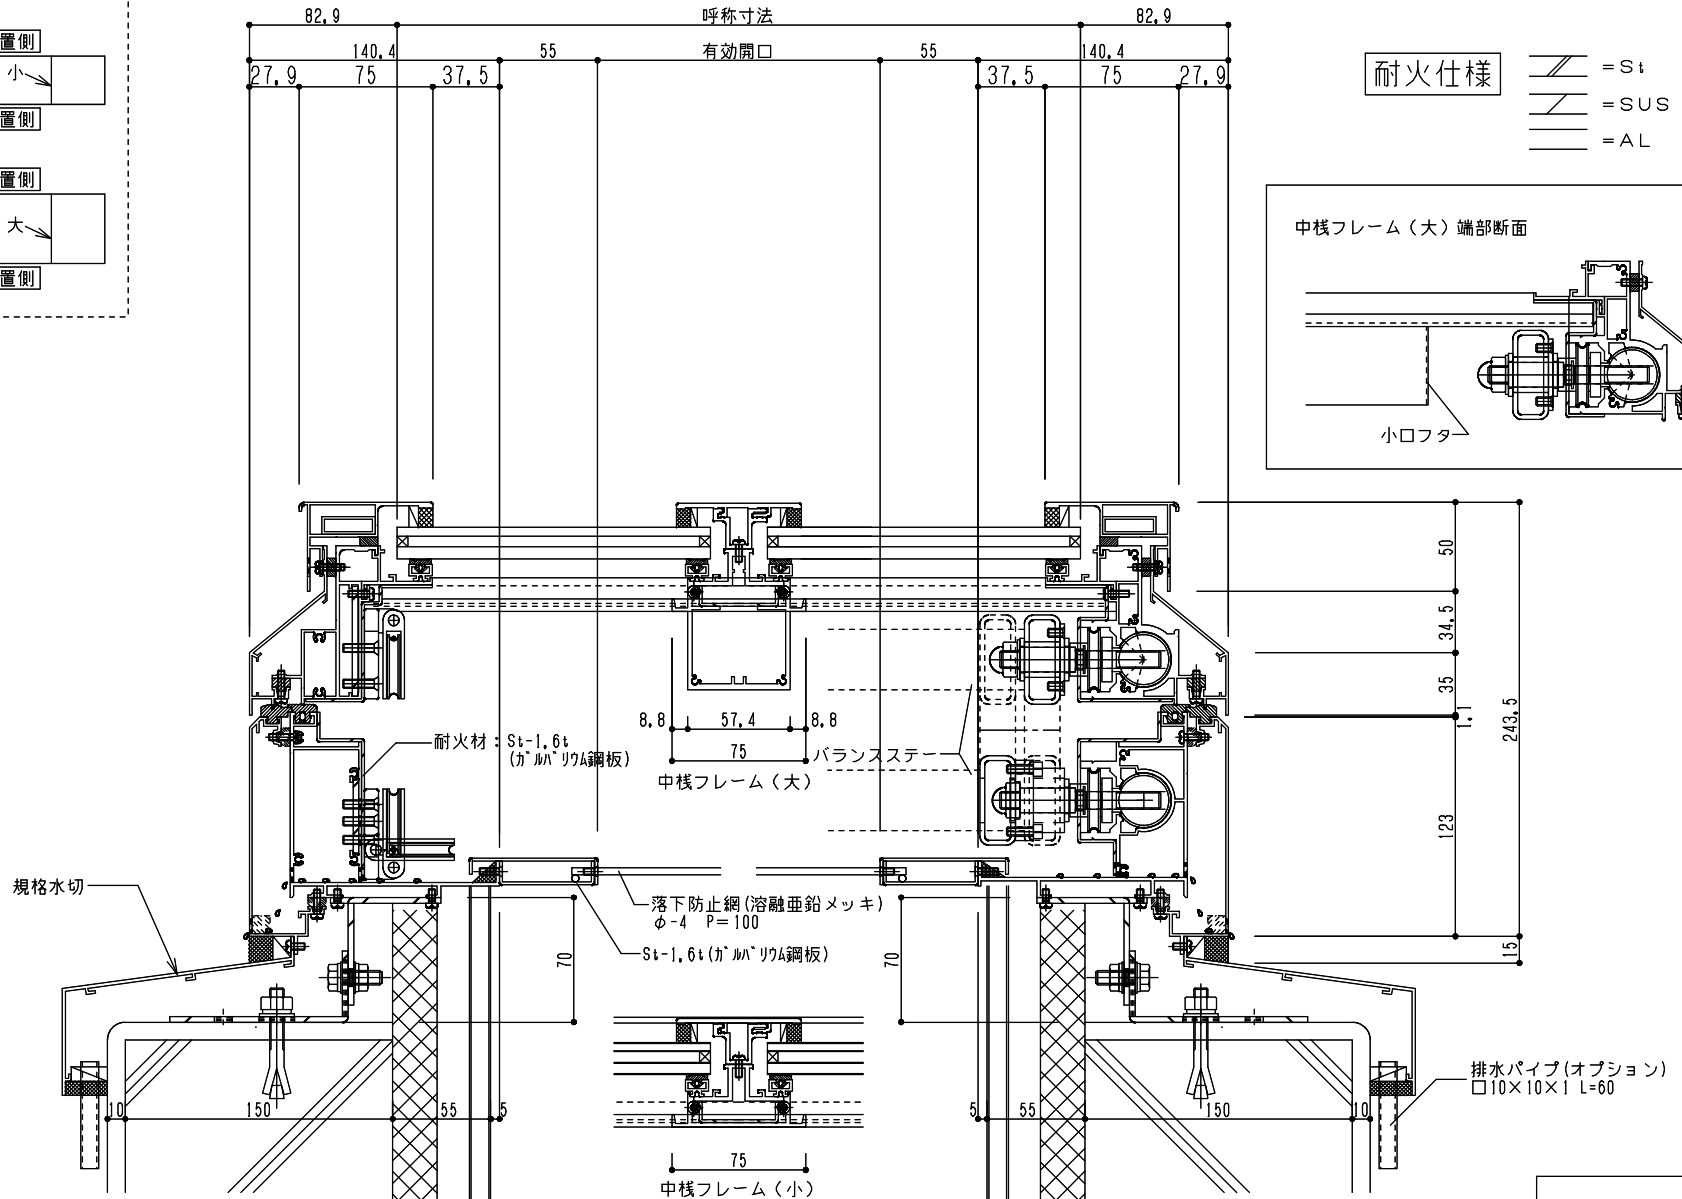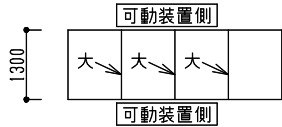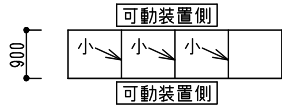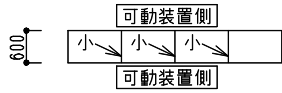

耐火仕様

- = St
- = SUS
- = AL

中棧フレーム (大) 端部断面

小口フタ

※中棧はL型のみ使用