


ダンパー側

ダンパー側


仕上開口寸法

躯体開口寸法


変更 承認 記録	設計監理 施工	御受領印 殿 殿	特殊技研金属株式会社 年月日	工事名 Tokteck-ドーム I 片側開閉 TD1HN(L) 図面名 基本断面図 落下防止網	出図日 作図日	図面番号
----------------	------------	----------------	-------------------	--	------------	------

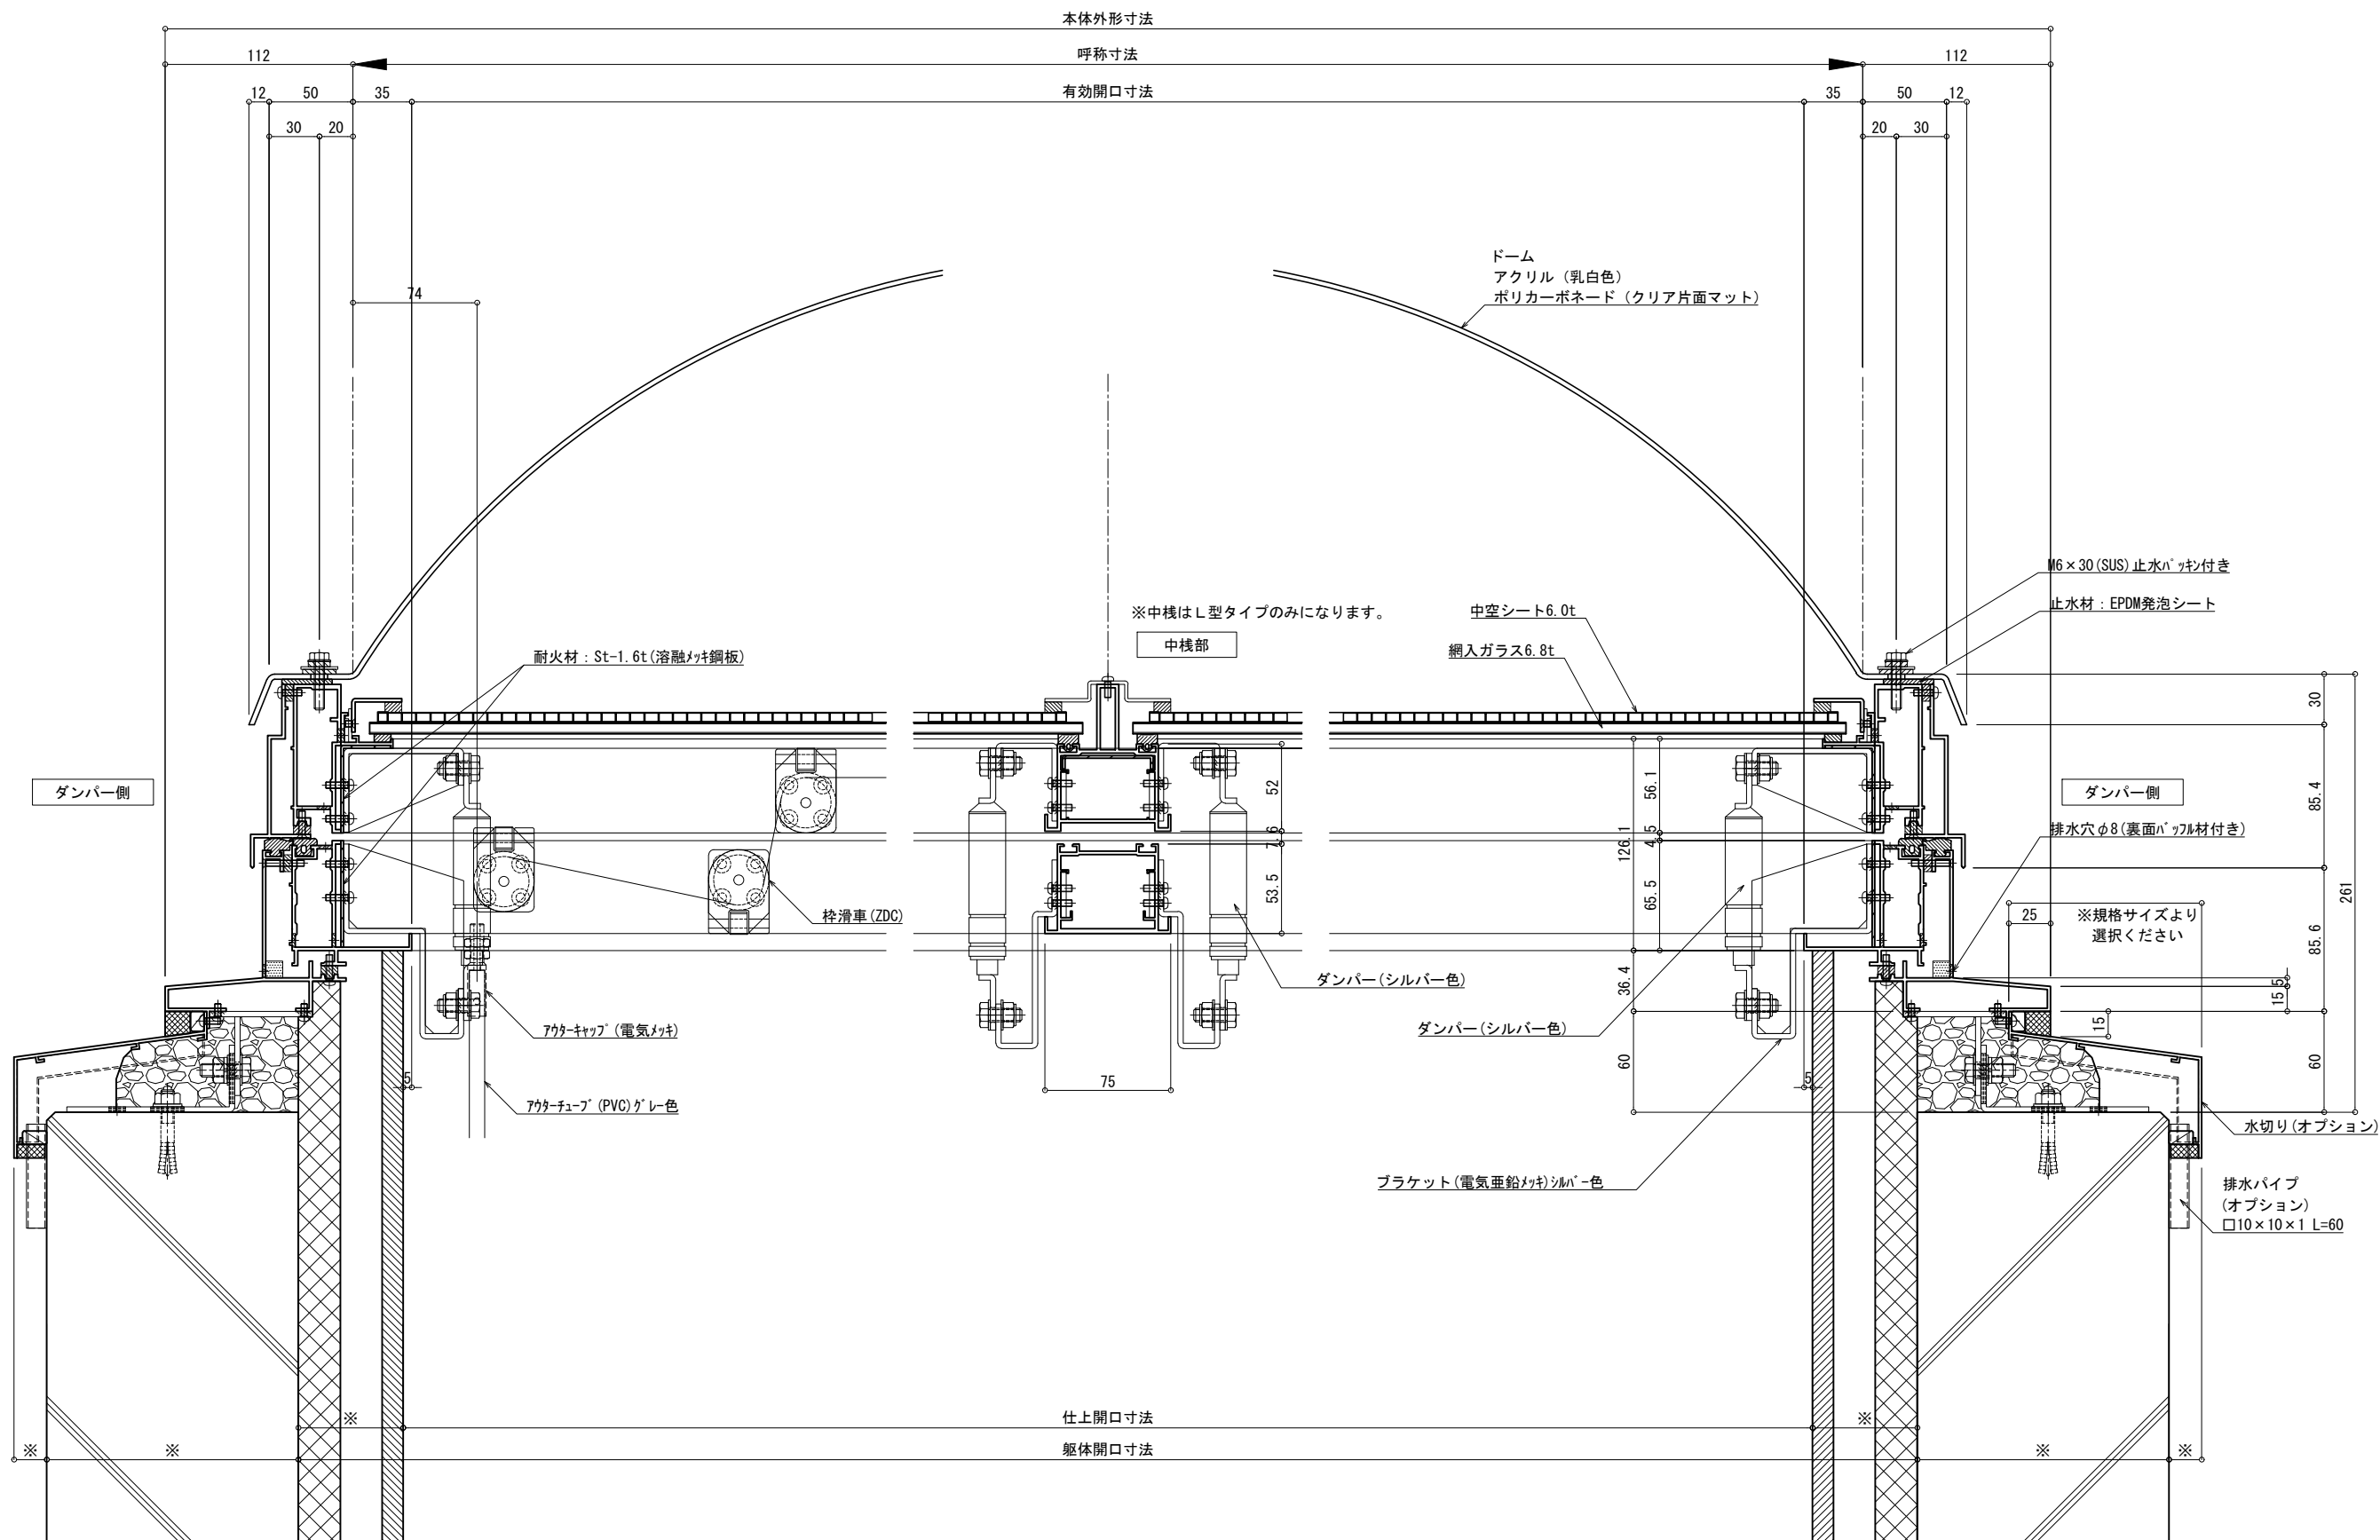

図面 変更 記録 承認	設計 監理 施工	設計監理 施工	御受領印 殿 殿	年月日	特殊技研金属株式会社 細尺 A1: 1/2 A3: 1/4 担当 照査	工事名 Tokteck-ドーム I 片側開閉 TD1HN(L) 図面名 基本断面図 中空シート	出図日 作図日	図面番号
----------------------	----------------	------------	----------------	-----	--	--	------------	------

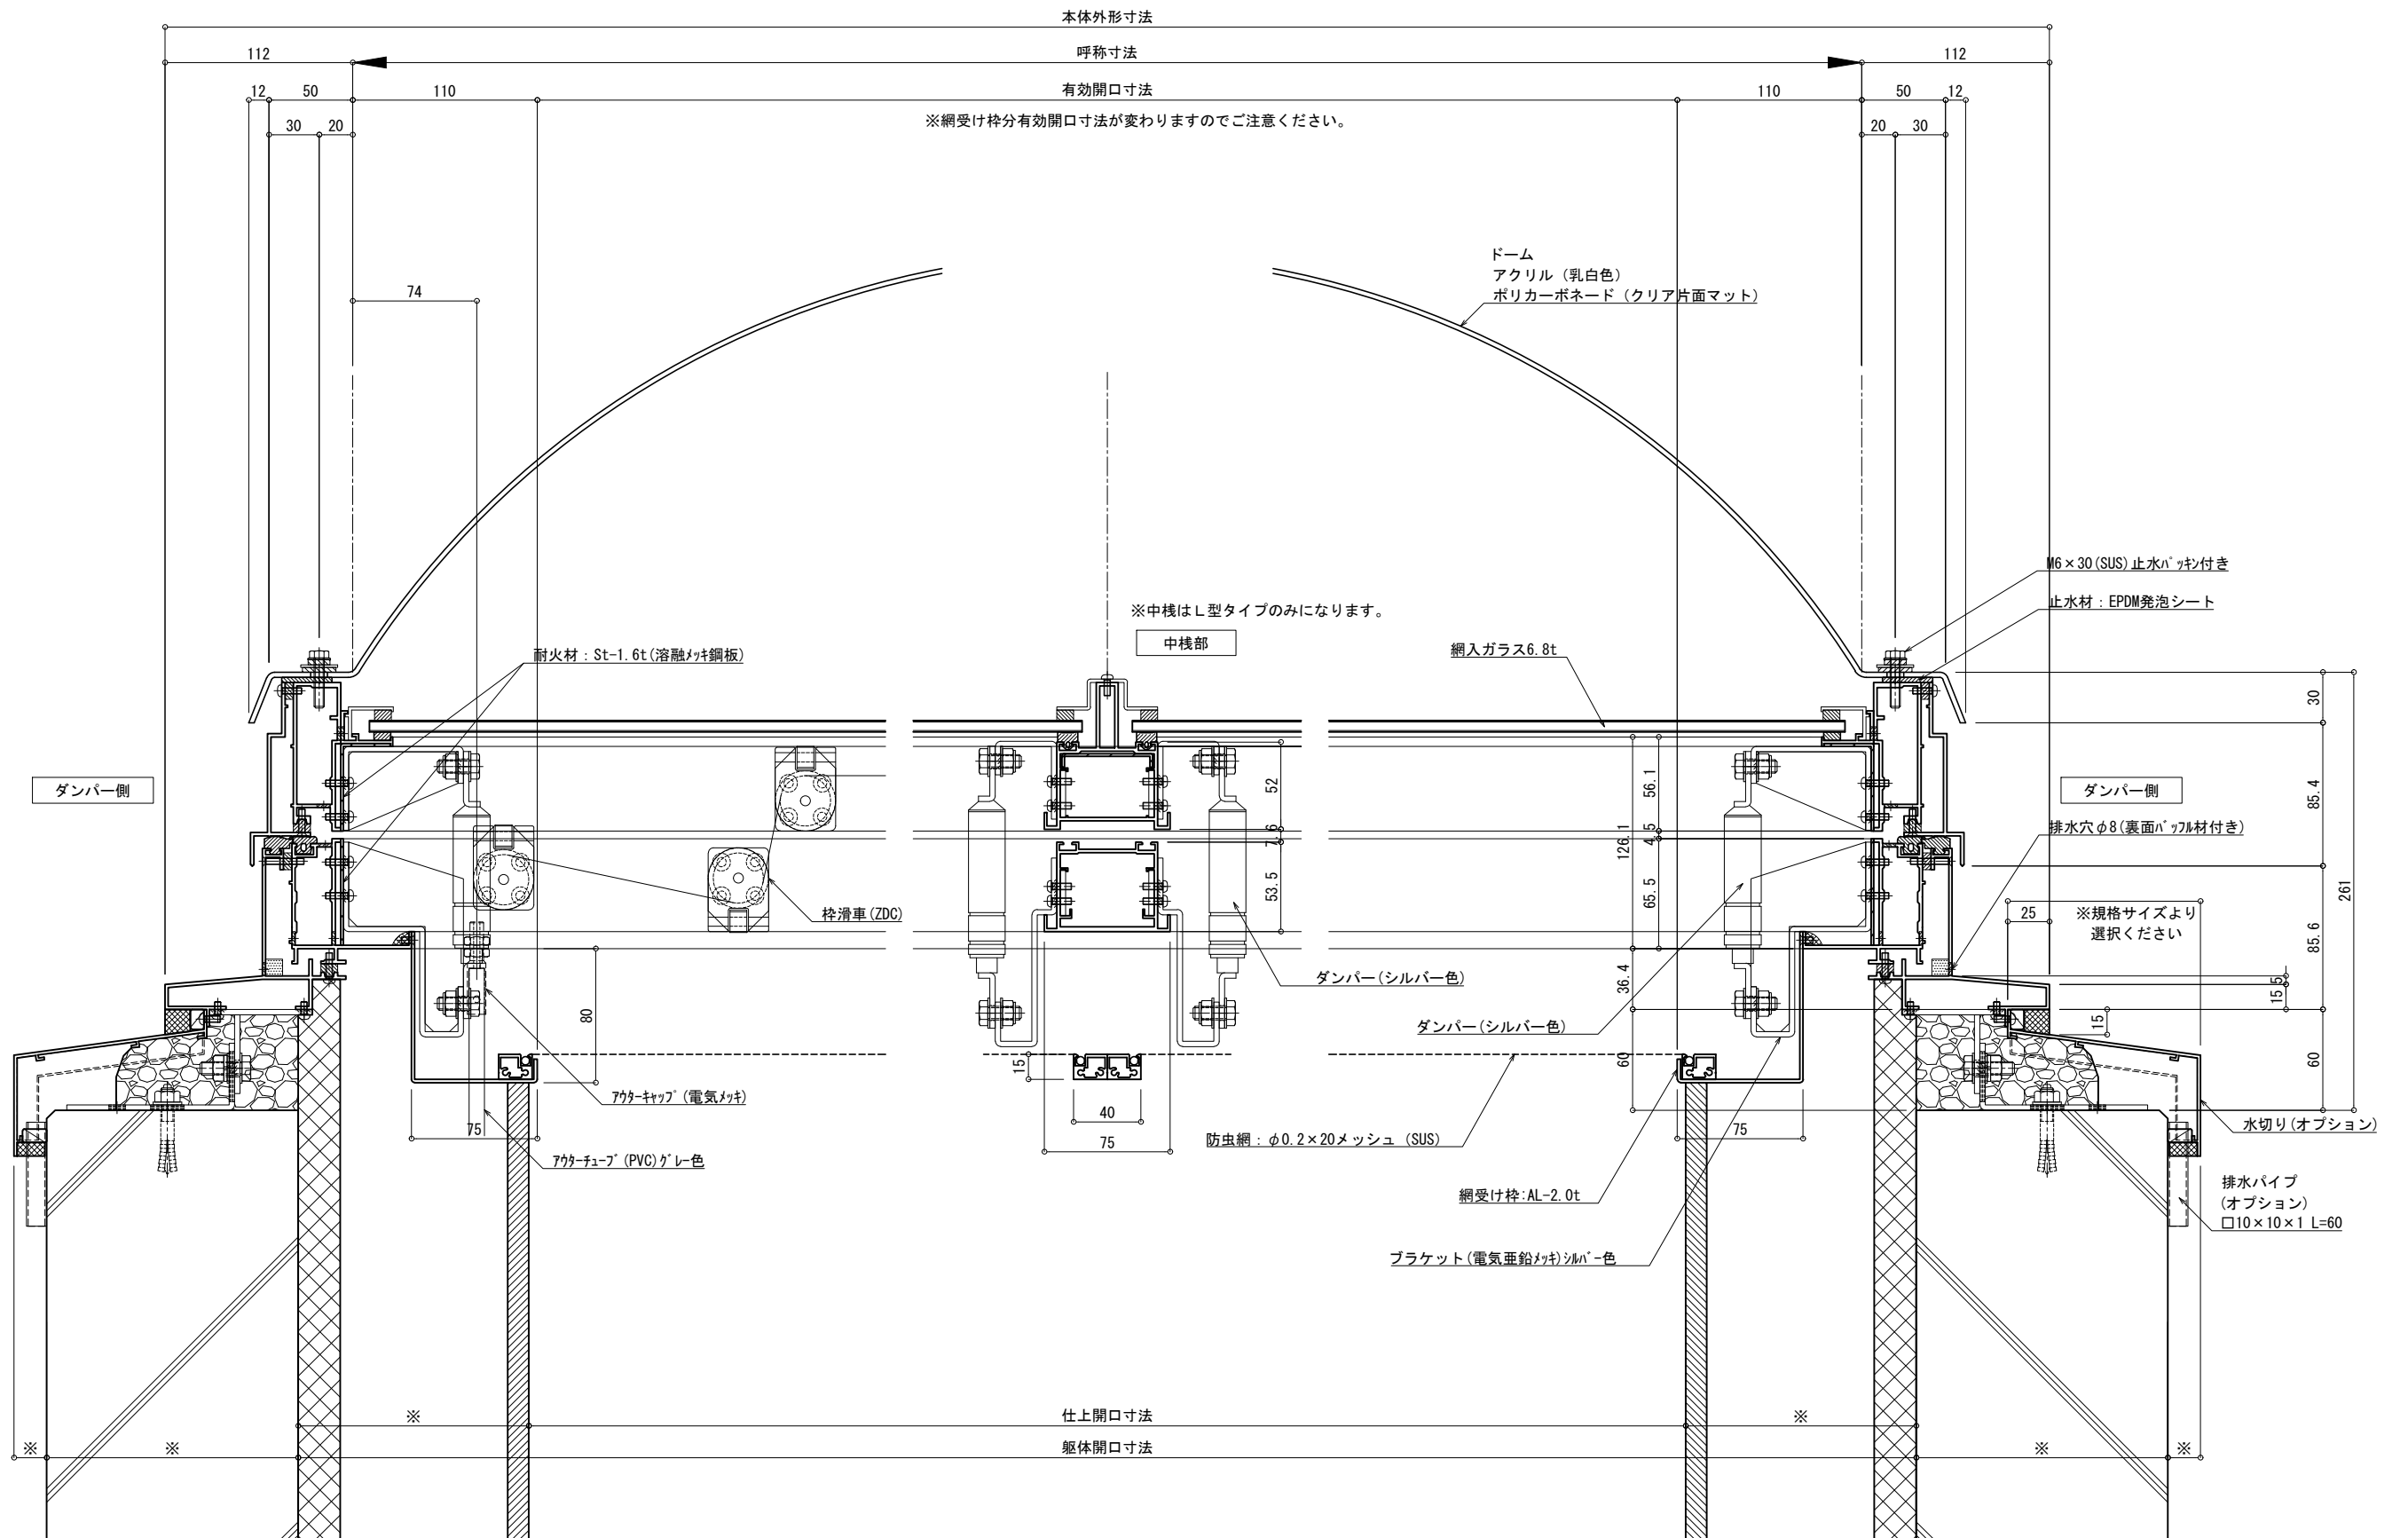

承認 記 録	設計監理 施工	御受領印 殿 殿	特殊技研金属株式会社 担当 照査	工事名 Tokteck-ドーム I 片側開閉 TD1HN (L) 図面名 基本断面図 防虫網	出図日 作図日	図面番号
△ △ △ △	△ △ △ △	殿 殿	年月日	細尺 A1: 1/2 A3: 1/4	図面名 基本断面図 防虫網	図面番号

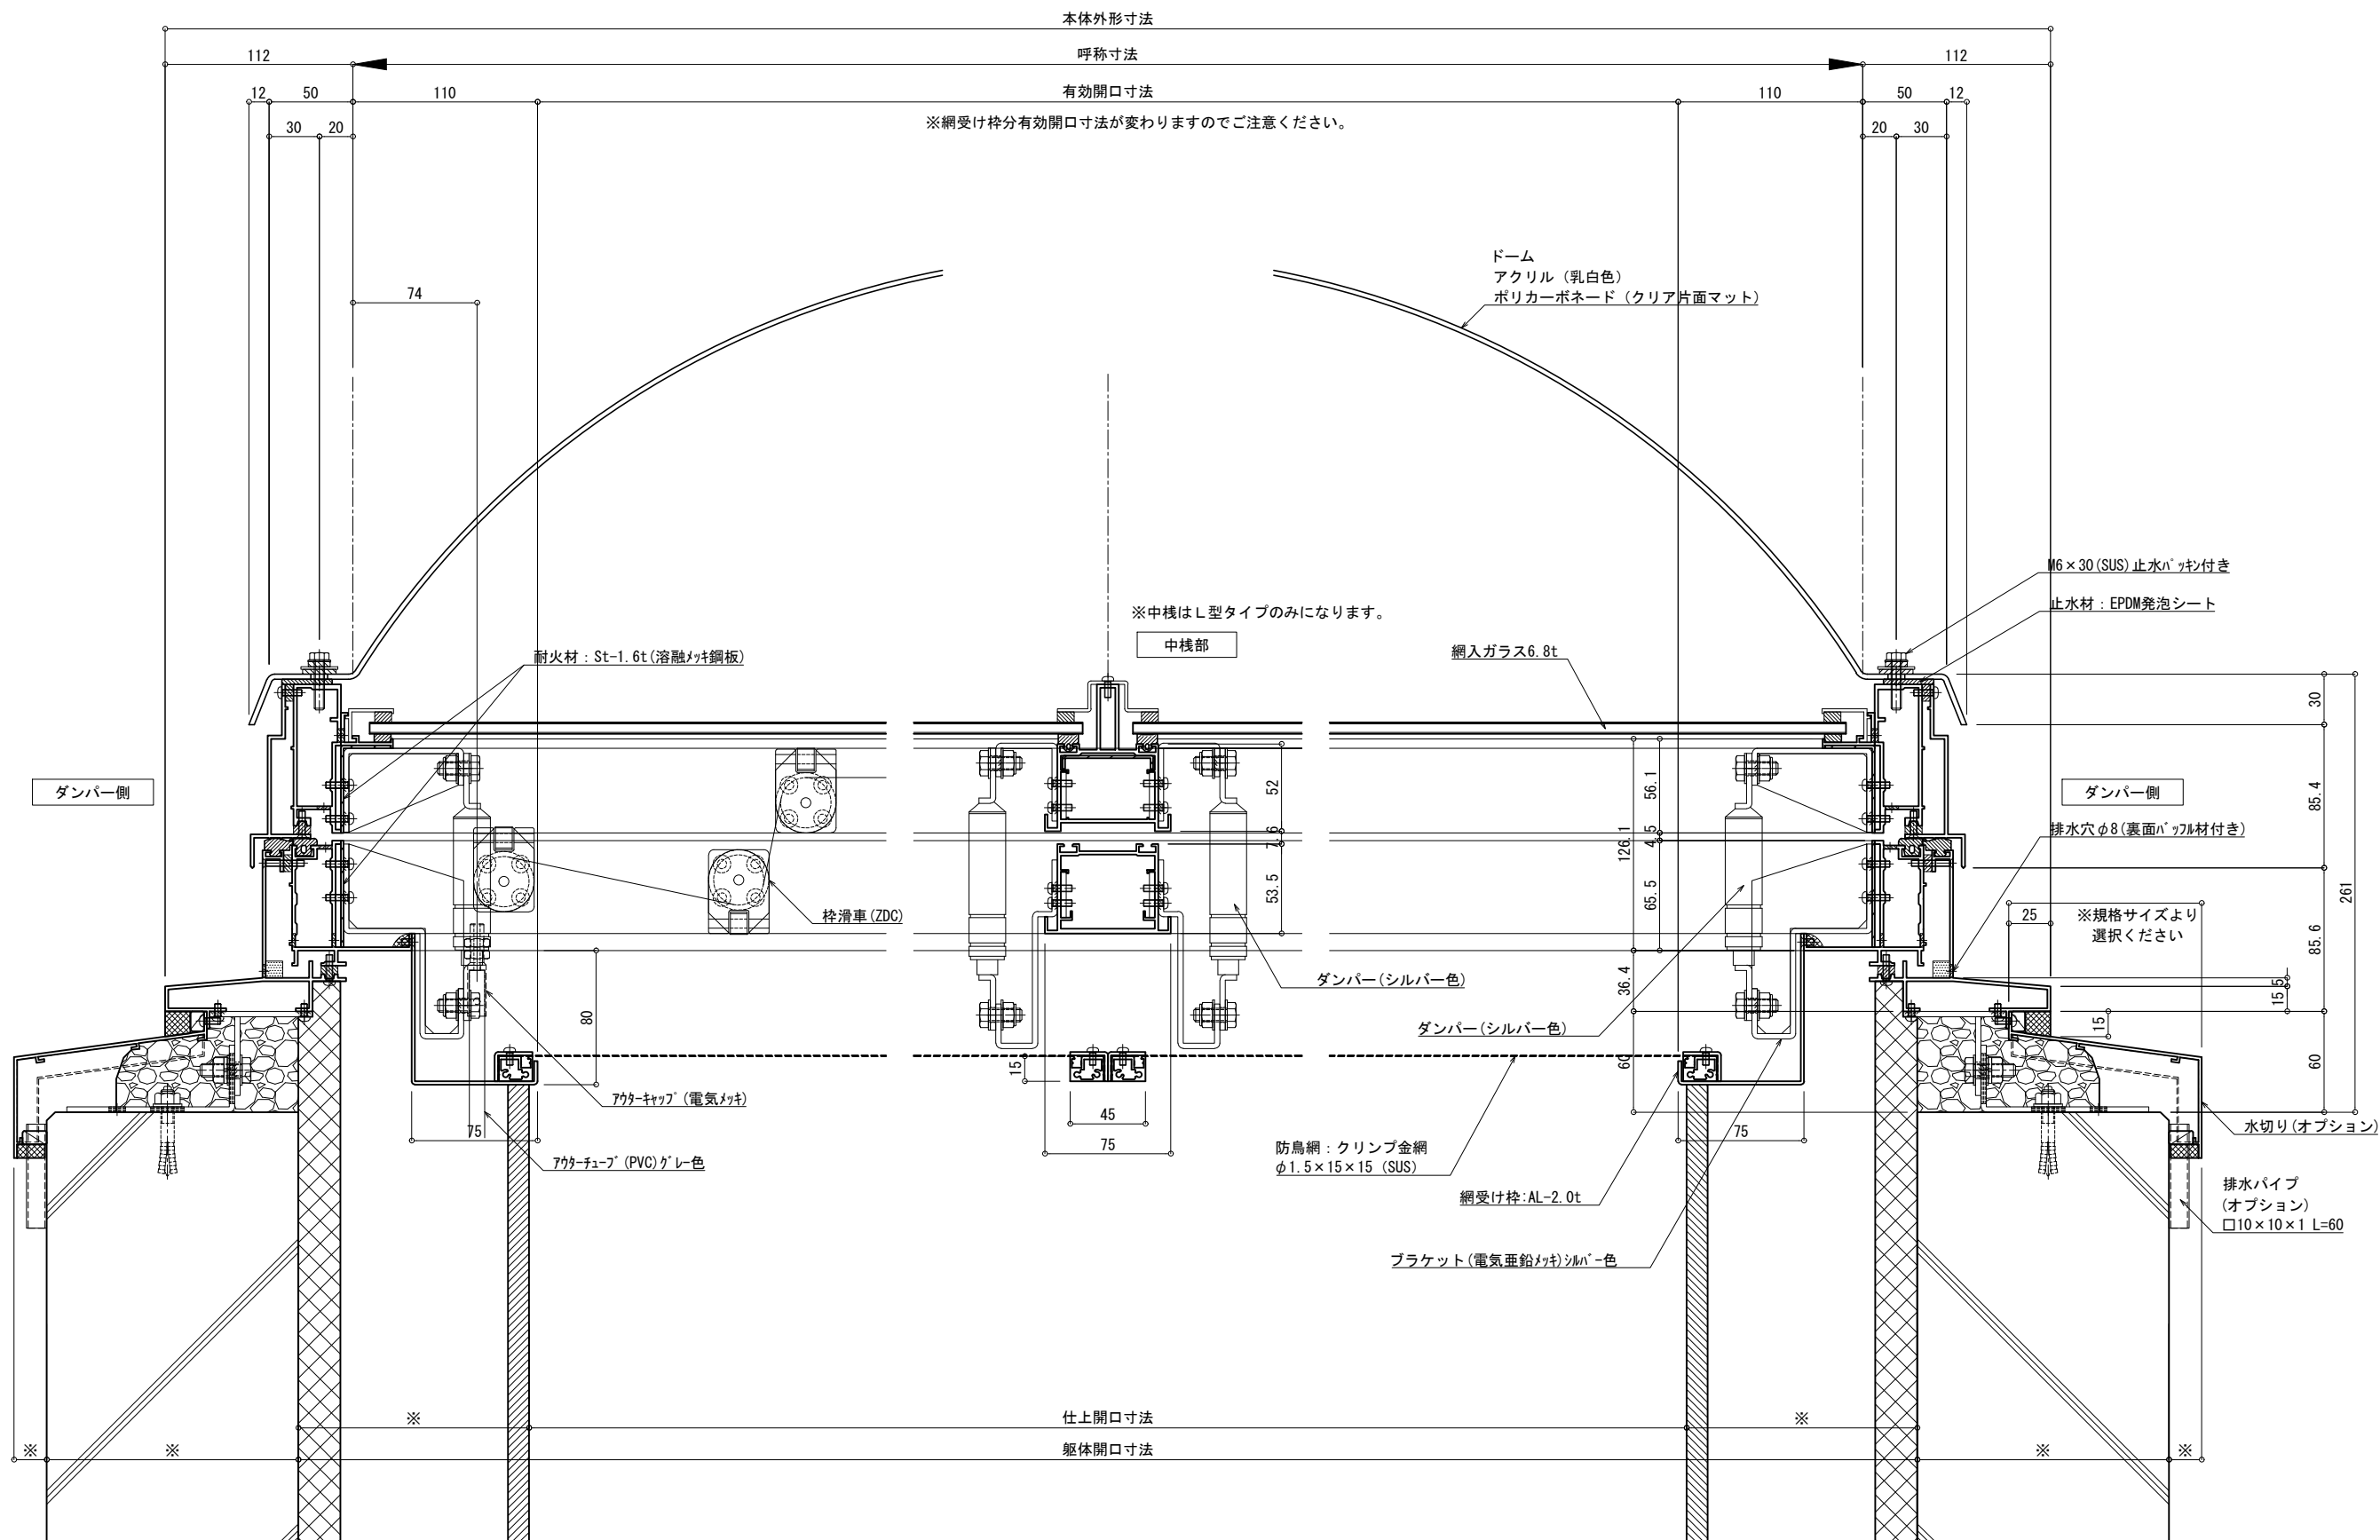


本体外形寸法
 呼称寸法
 有効開口寸法
 ※網受け枠分有効開口寸法が変わりますのでご注意ください。

※中棧はL型タイプのみになります。

ダンパー側

ダンパー側

変更 承認 記録	設計監理 施工	御受領印 殿 殿	特殊技研金属株式会社 担当 照査	工事名 Tokteck-ドーム I 片側開閉 TD1HN(L) 図面名 基本断面図 防鳥網	出図日 作図日	図面番号
※ ※ ※ ※	※ ※ ※ ※	※ ※ ※ ※	年月日	細尺 A1: 1/2 A3: 1/4	基本断面図 防鳥網	図面番号

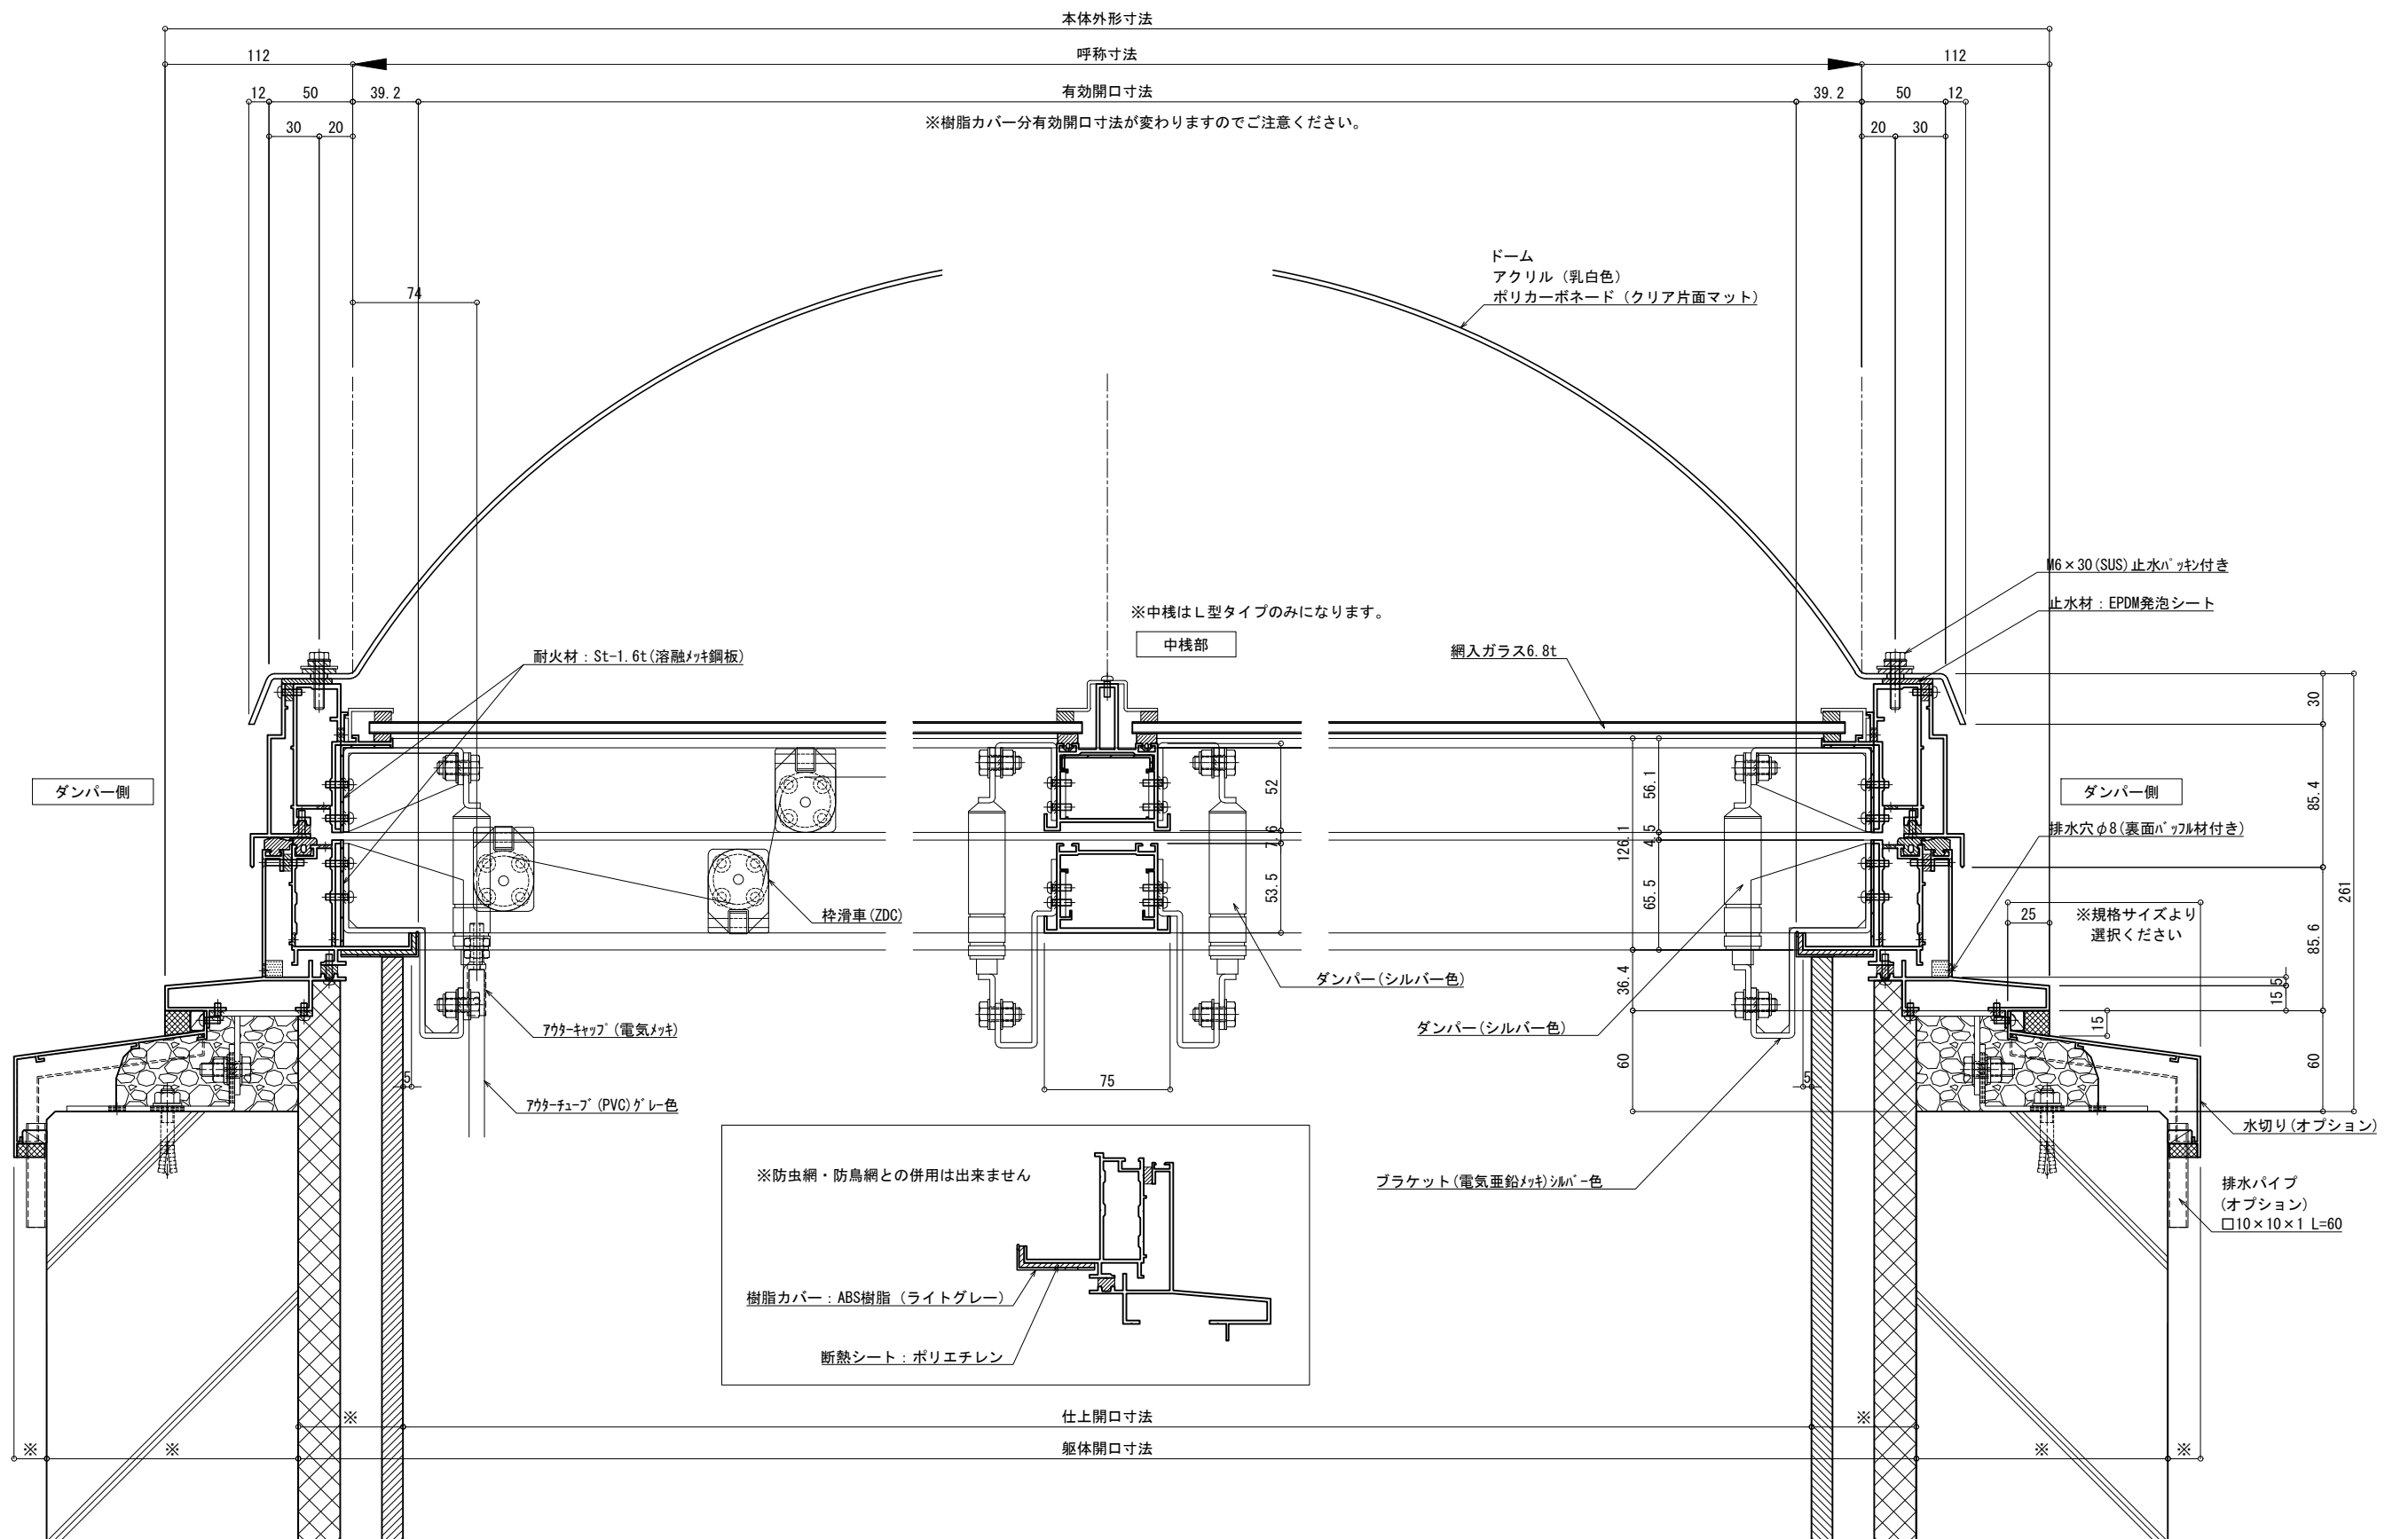

変更 訂正 記録 承認	設計監理 施工	御受領印 殿 殿	年月日	特殊技研金属株式会社 細尺 A1: 1/2 A3: 1/4 担当 照査	工事名 Tokteck-ドーム I 片側開閉 TD1HN (L) 図面名 基本断面図 樹脂カバー	出図日 作図日	図面番号
----------------------	------------	----------------	-----	---	---	------------	------