



承認 記 録 印	設計監理 施工	御受領印 殿 殿	特殊技研金属株式会社 担当 照査	工事名 Tokteck-ドームII片側開閉 TD2HS (L) 図面名 基本断面図 (ダンパー側断面図) シングルガラス+シングルドーム	出図日 作図日	図面番号
△ △ △ △	△ △ △ △	殿 殿	年月日	細尺 A1: 1/2 A3: 1/4	年月日	年月日




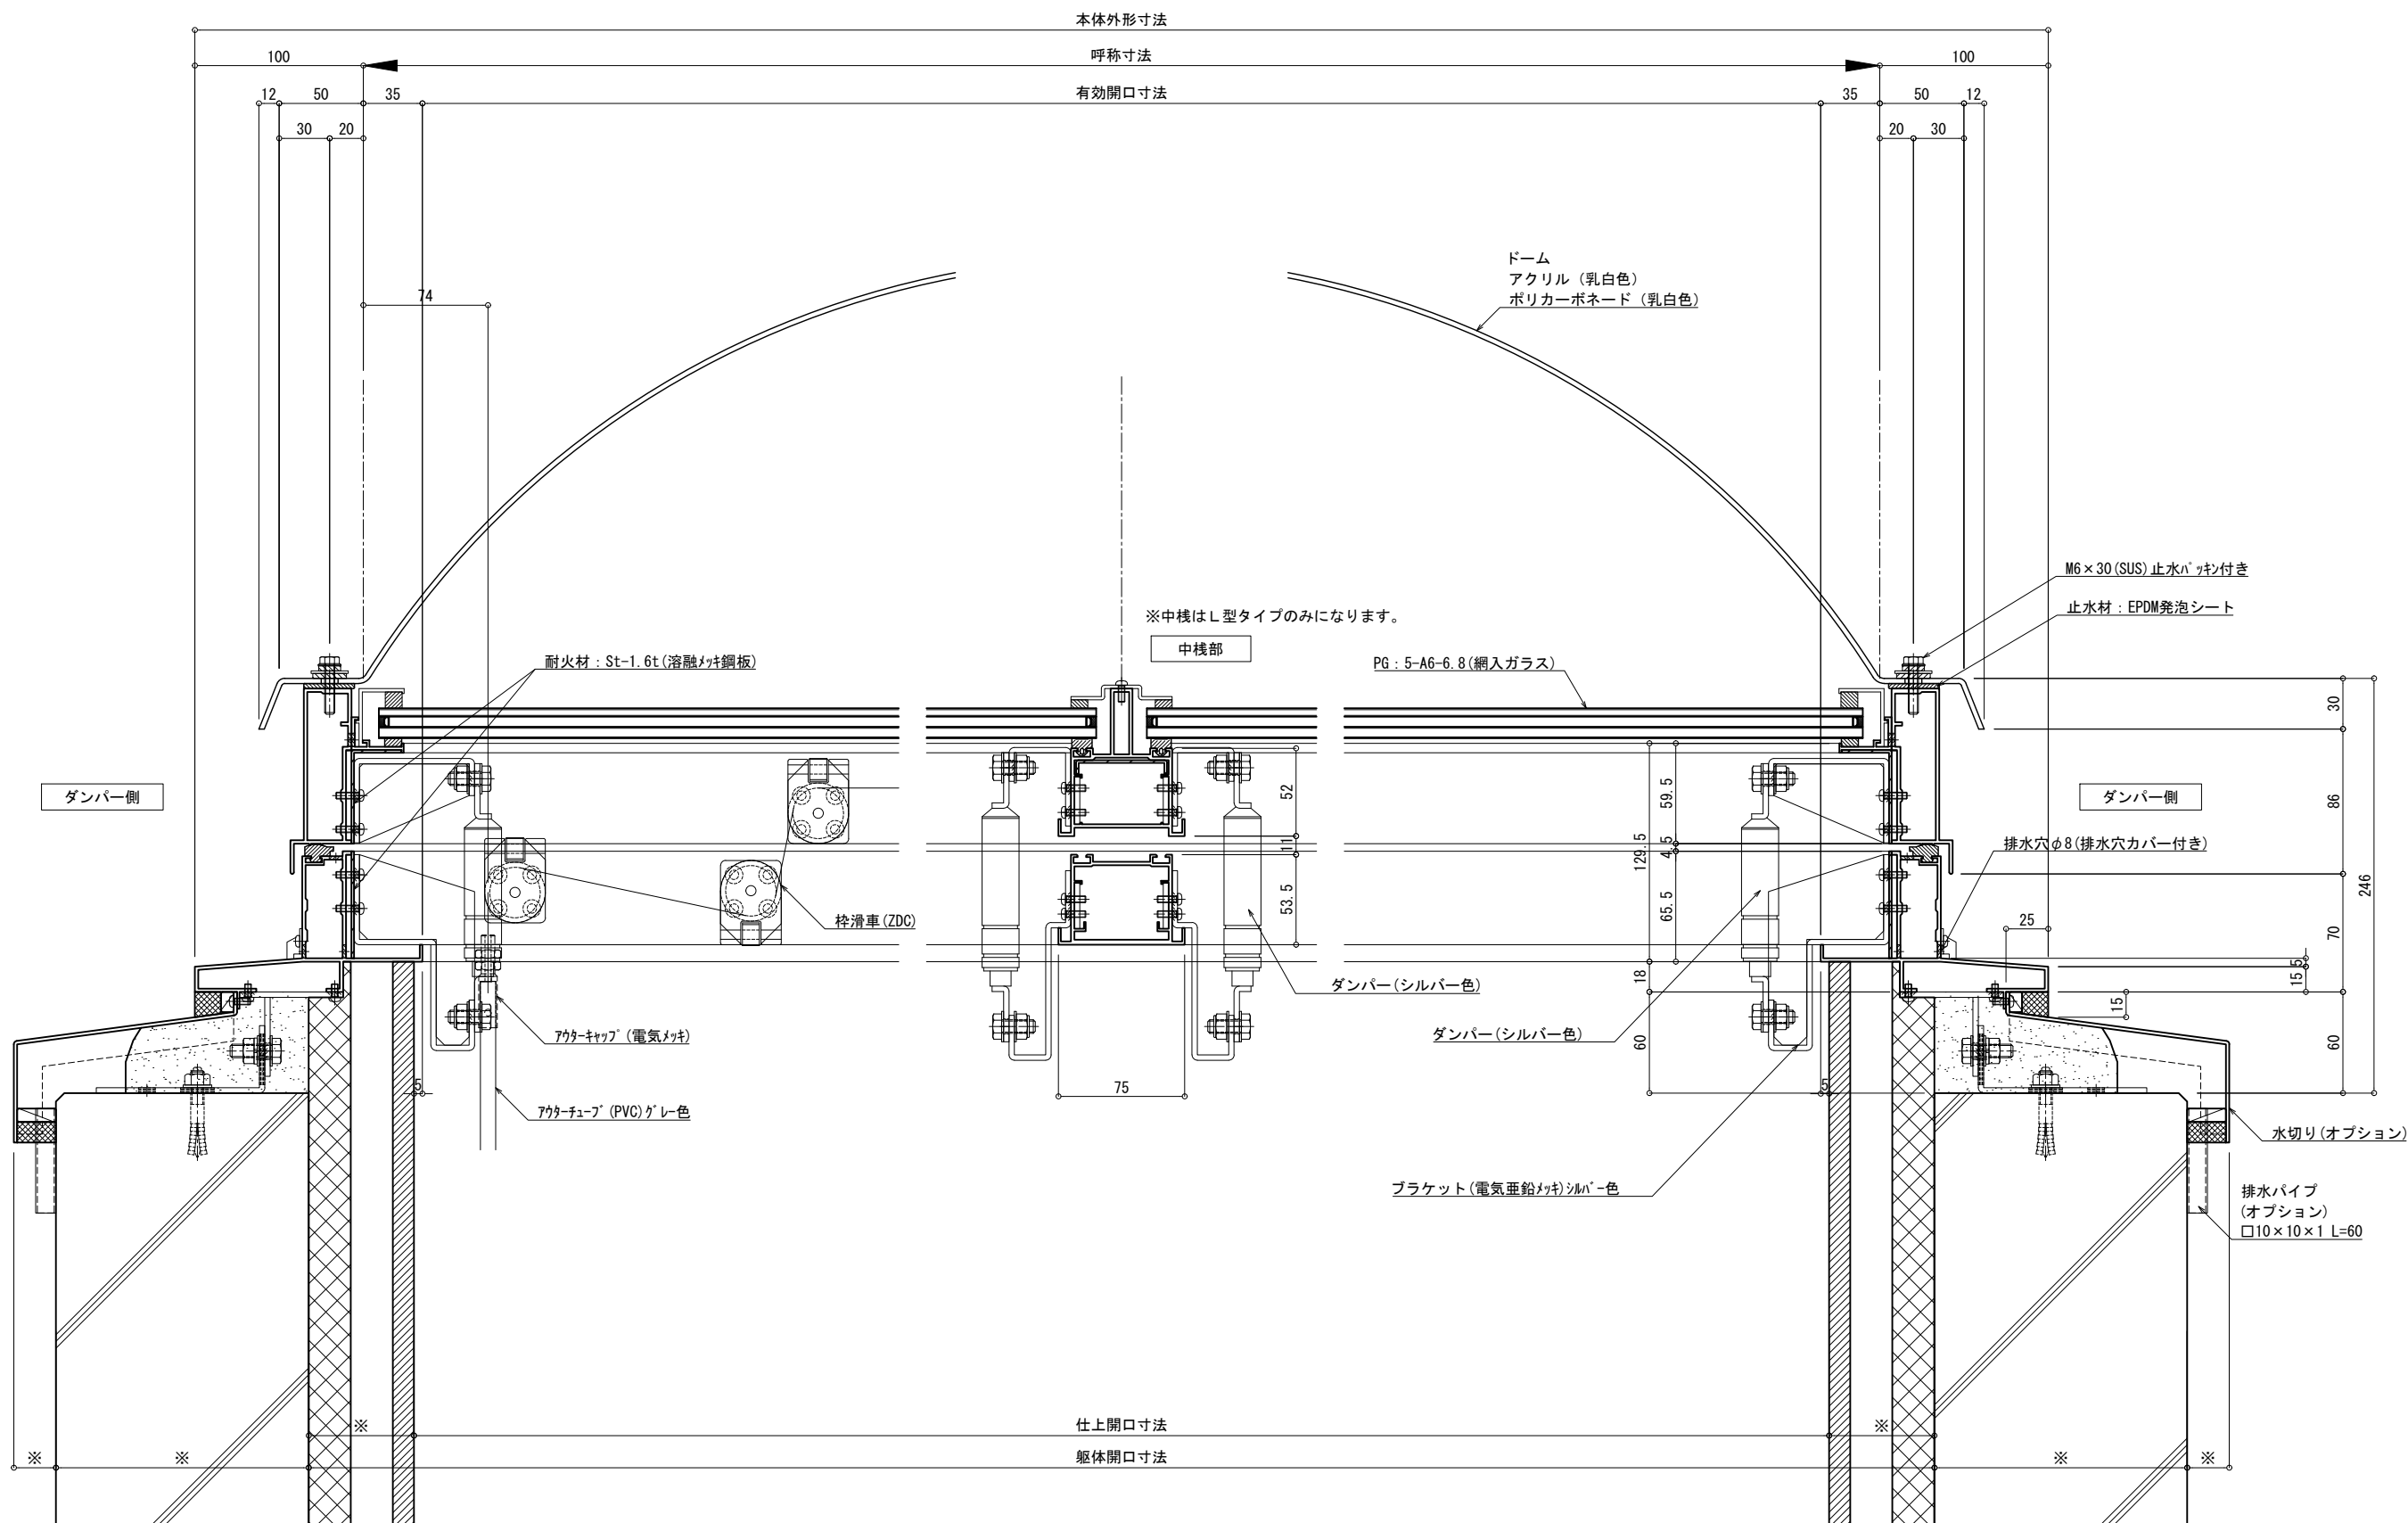


図面名 Tokteck-ドームII片側開閉 TD2HS (L)	図面番号 基本断面図 (ダンパー側断面図) ペアガラス+シングルドーム	出図日 作図日	図面番号
工事名 Tokteck-ドームII片側開閉 TD2HS (L)	特殊技研金属株式会社	年月日	細尺 A1: 1/2 A3: 1/4
設計監理 御受領印	設計 監	施工 監	担当 照査

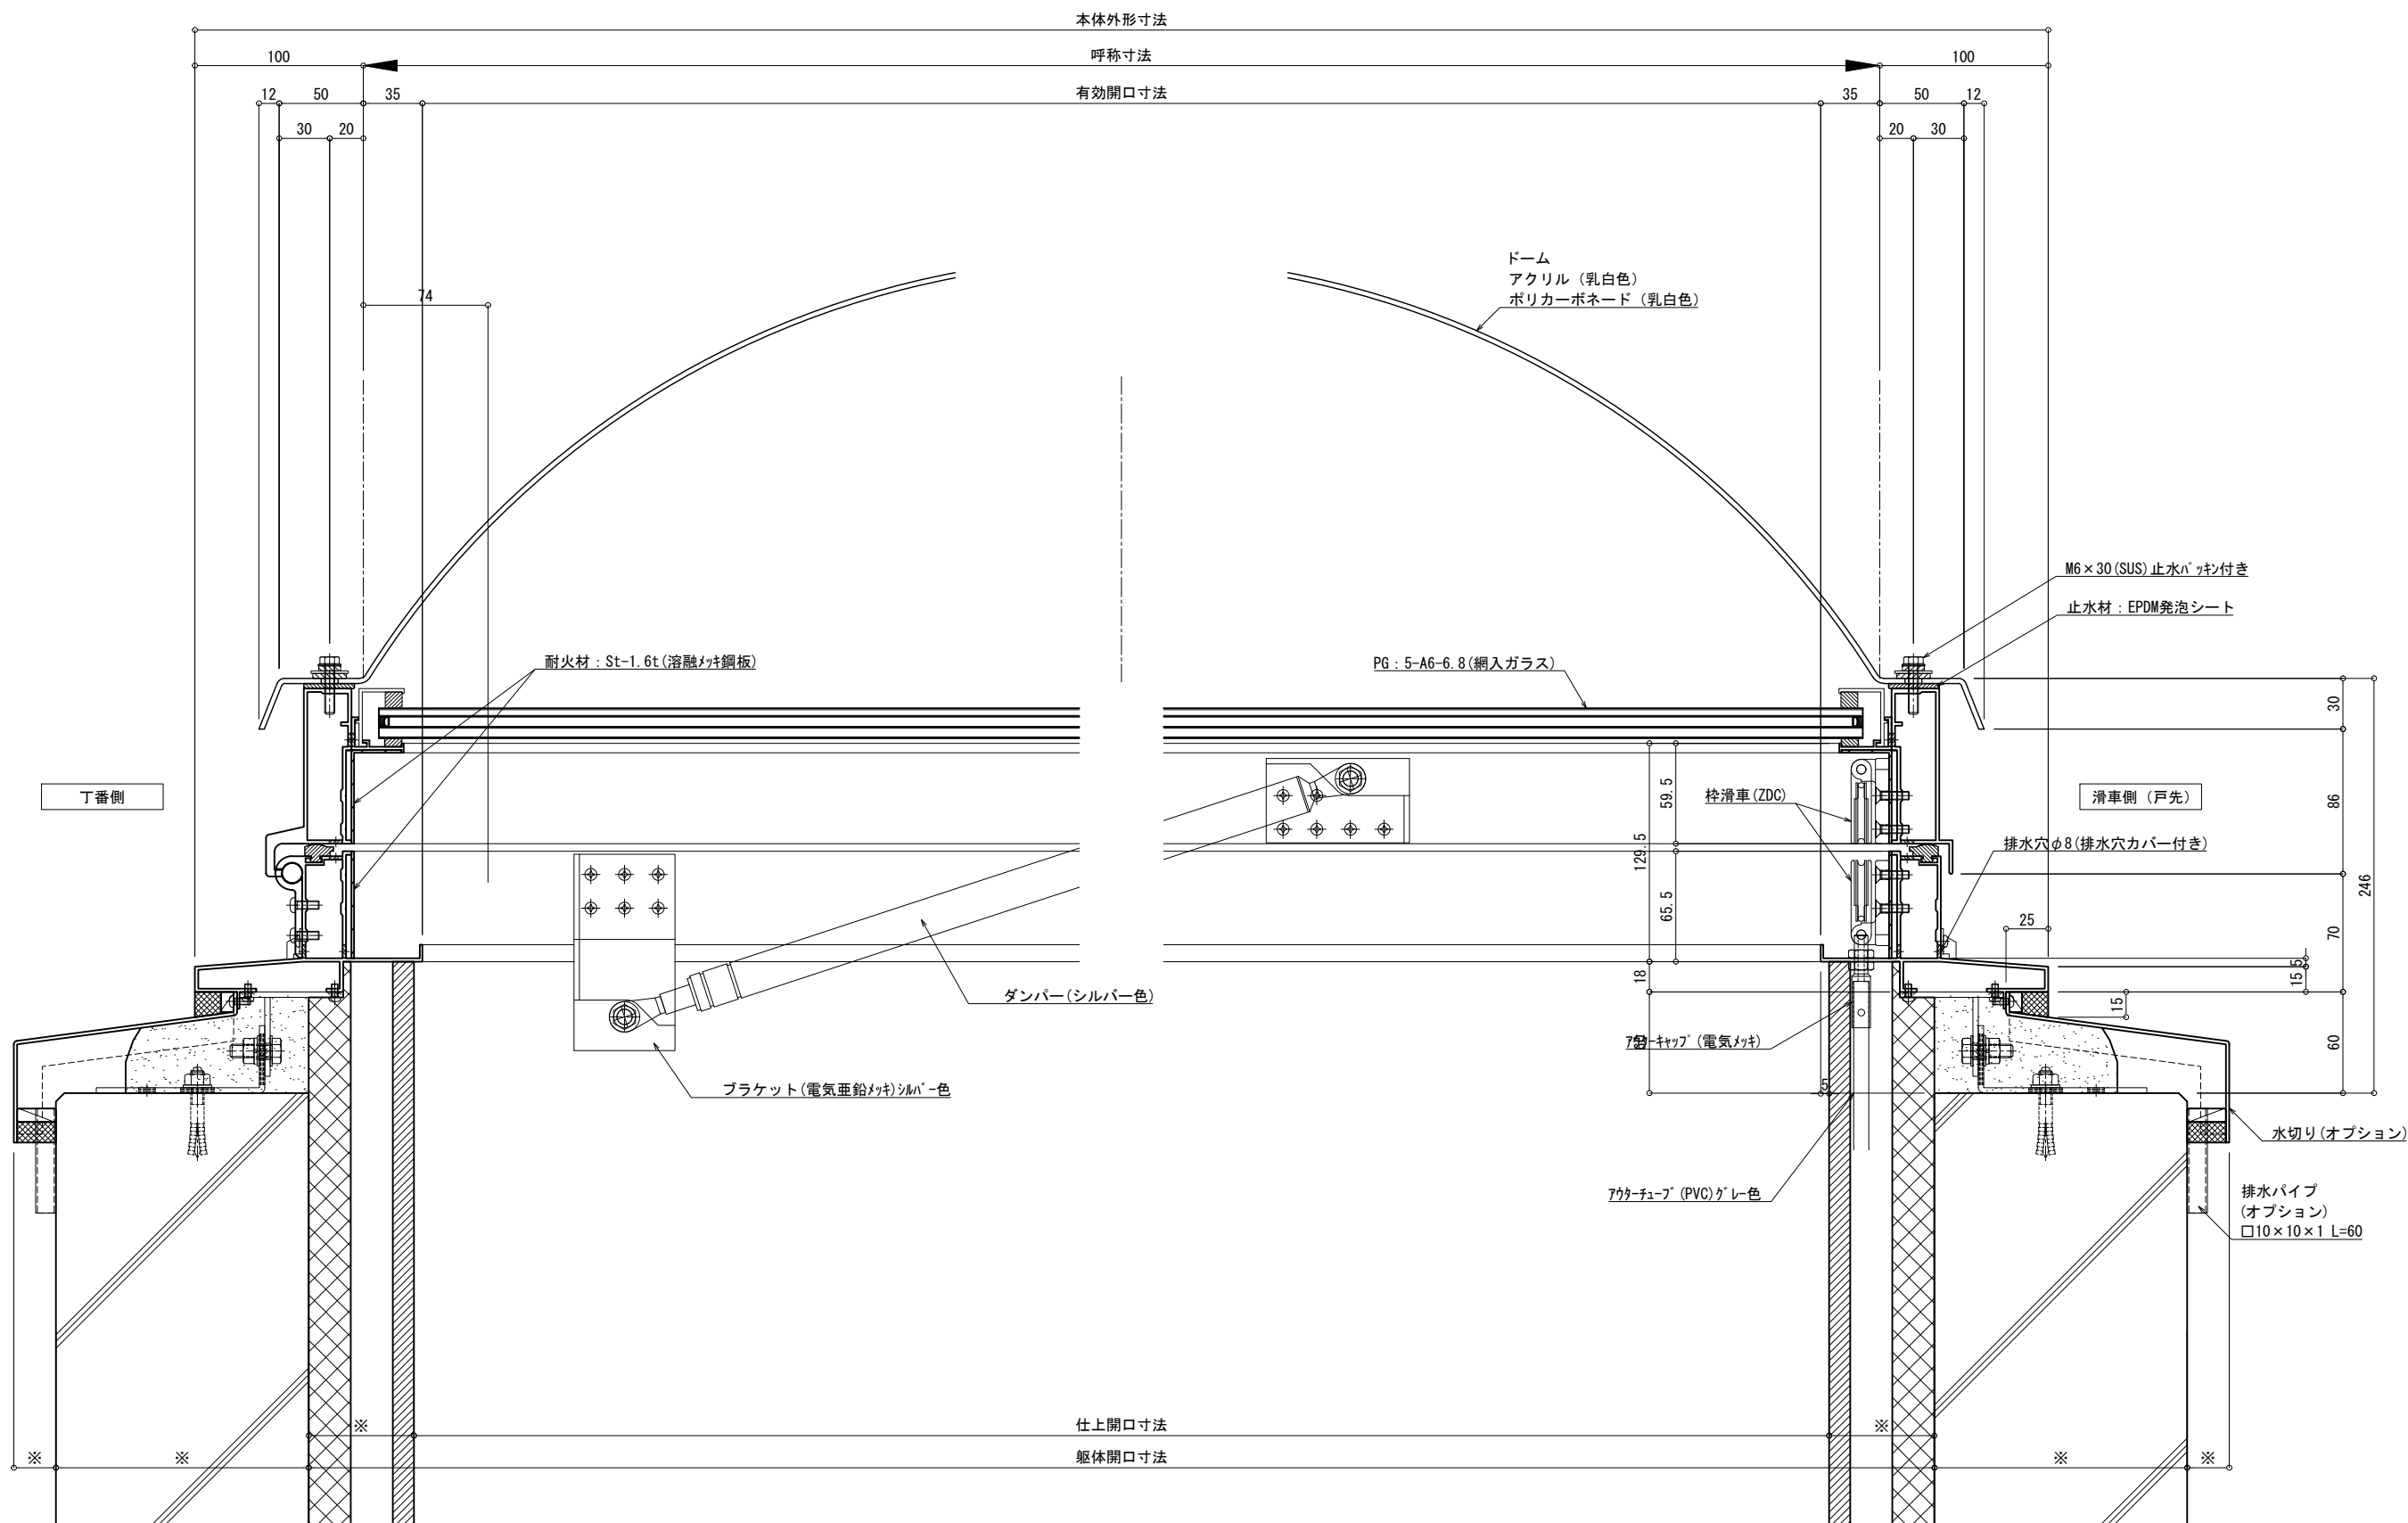

変更 訂正 記録 承認	設計監理 施工	御受領印 殿 殿	特殊技研金属株式会社 担当 照査	工事名 Tokteck-ドームII片側開閉 TD2HS(L) 図面名 基本断面図 (丁番~戸先側断面図) ペアガラス+シングルドーム	出図日 作図日	図面番号
年月日		細尺 A1: 1/2 A3: 1/4	年月日	図面名 基本断面図 (丁番~戸先側断面図) ペアガラス+シングルドーム	出図日 作図日	図面番号

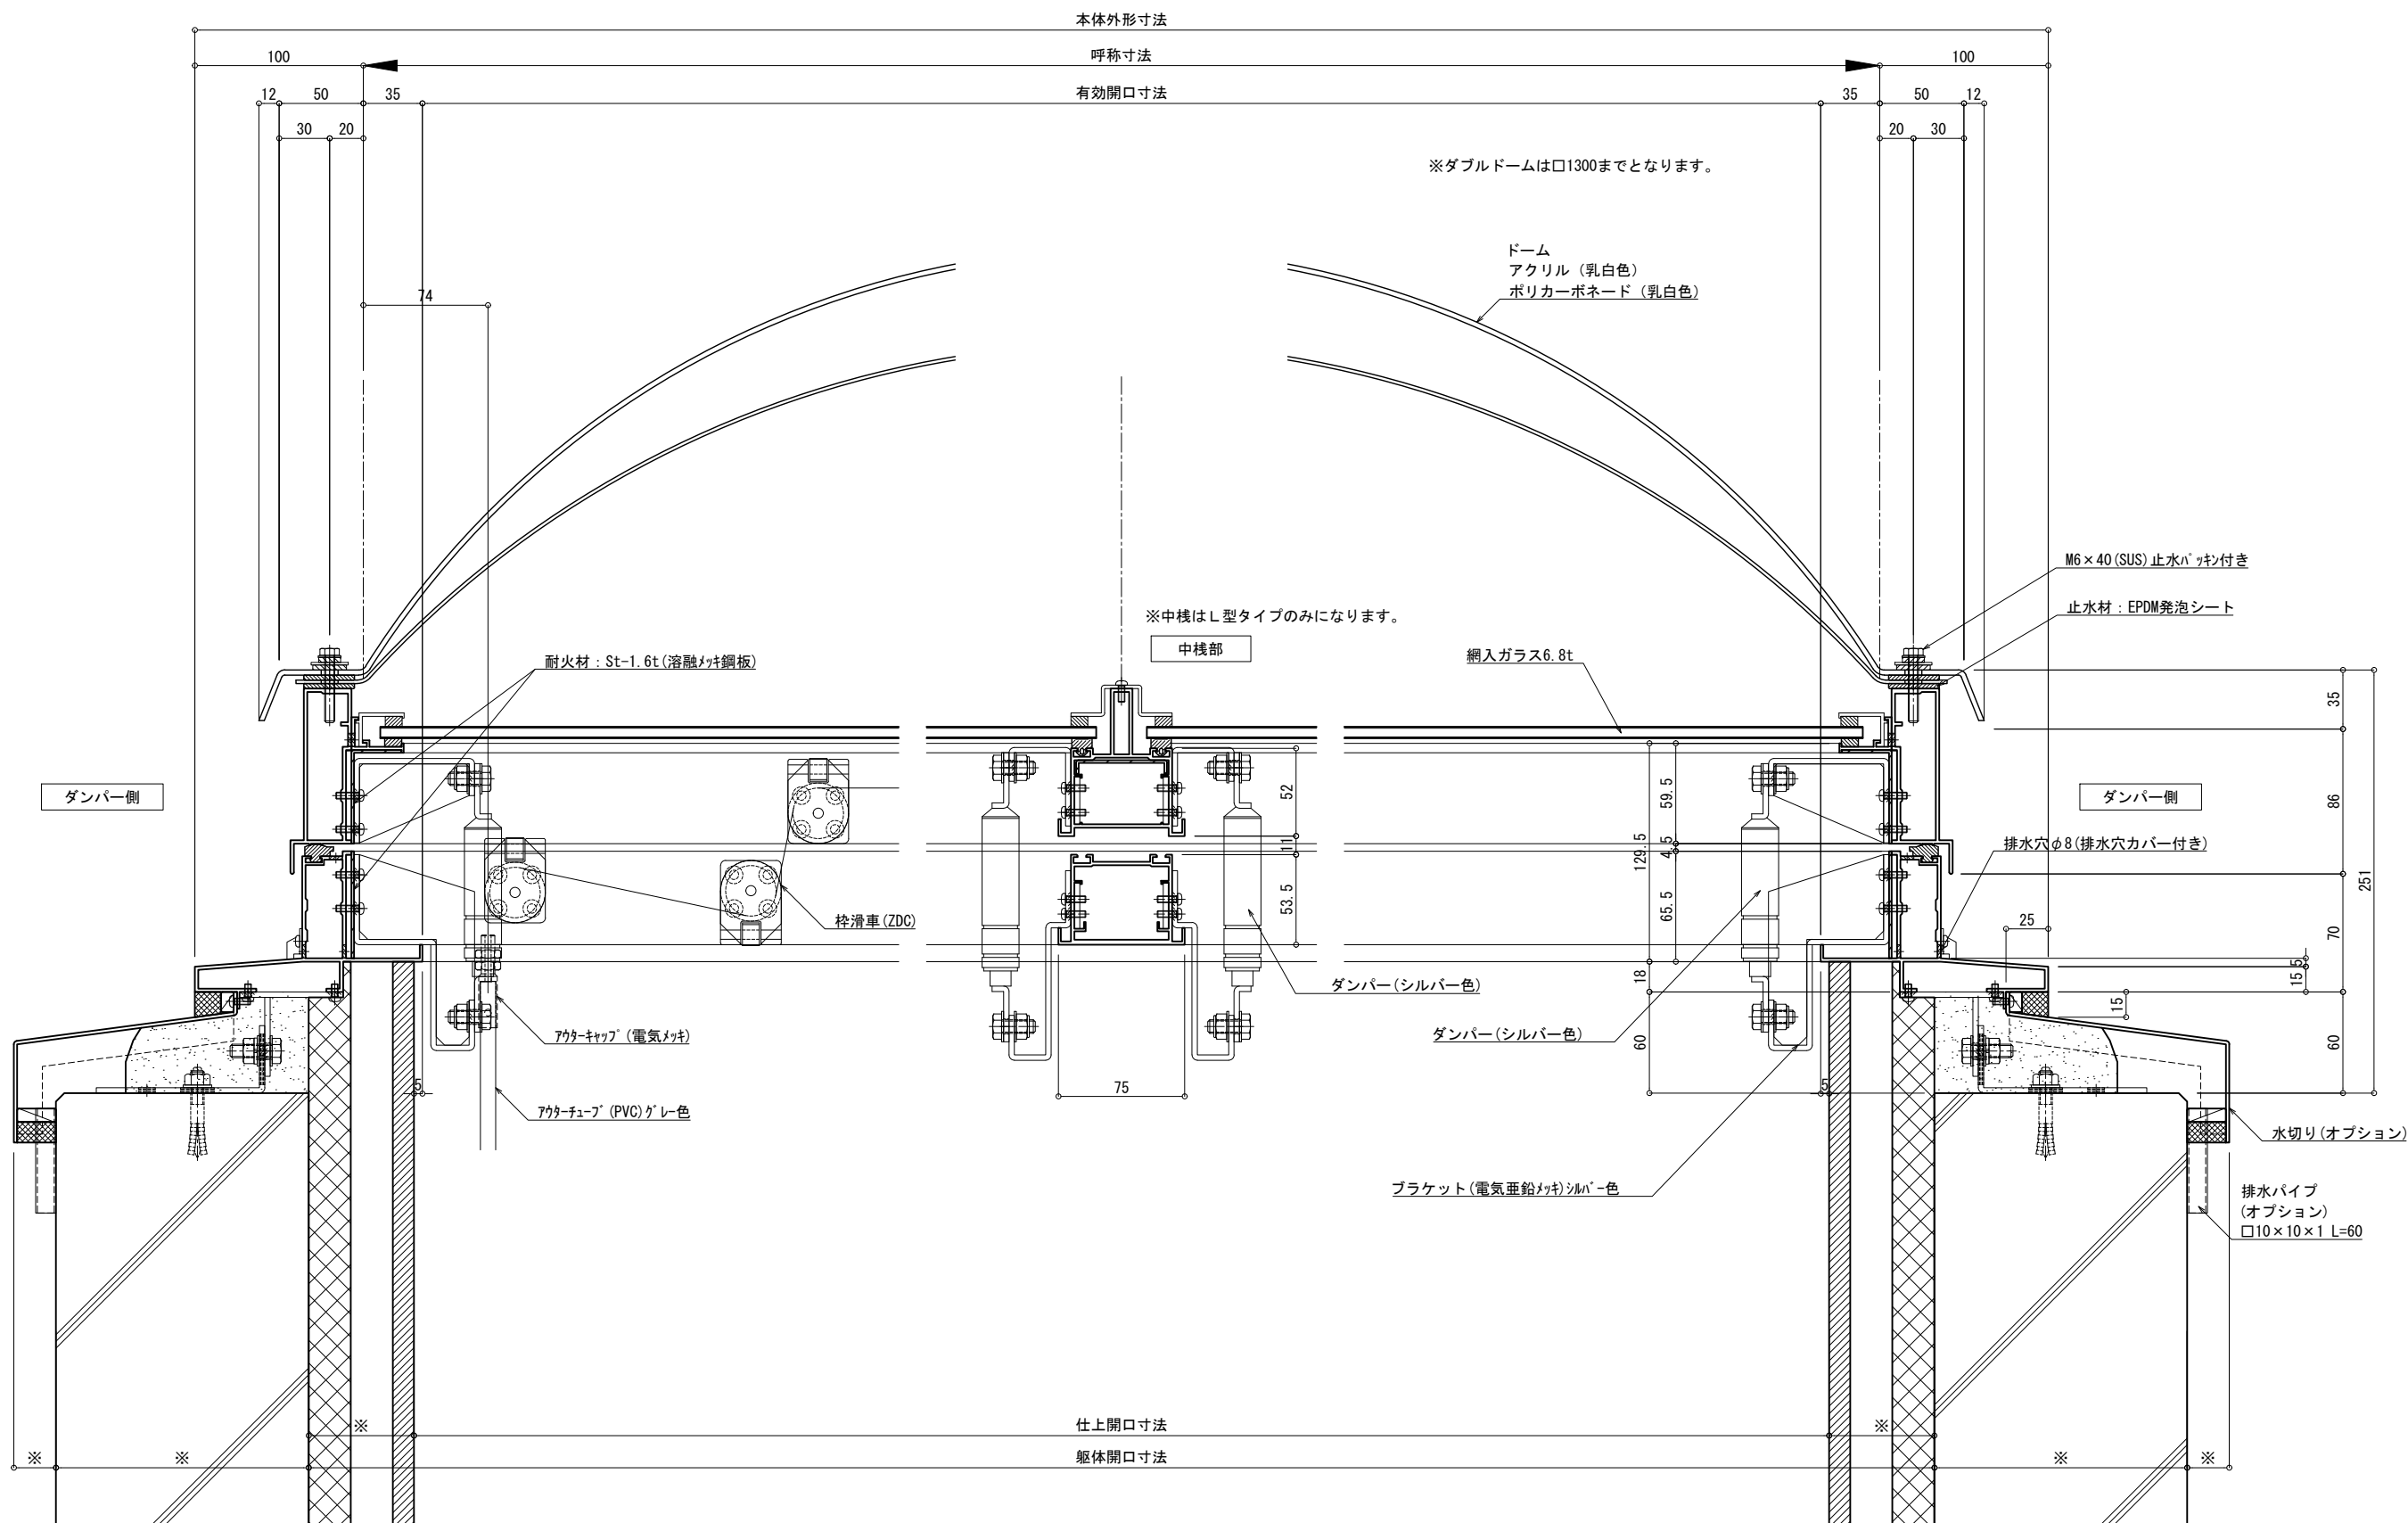

図面名 Tokteck-ドームII片側開閉 TD2HS (L)	出図日 年月日	図面番号
工事名 Tokteck-ドームII片側開閉 TD2HS (L)	作図日	
図面名 基本断面図 (ダンパー側断面図) シングルガラス+ダブルドーム		
特殊技研金属株式会社 担当 照査	年月日	
設計監理 施工	御受領印 殿	

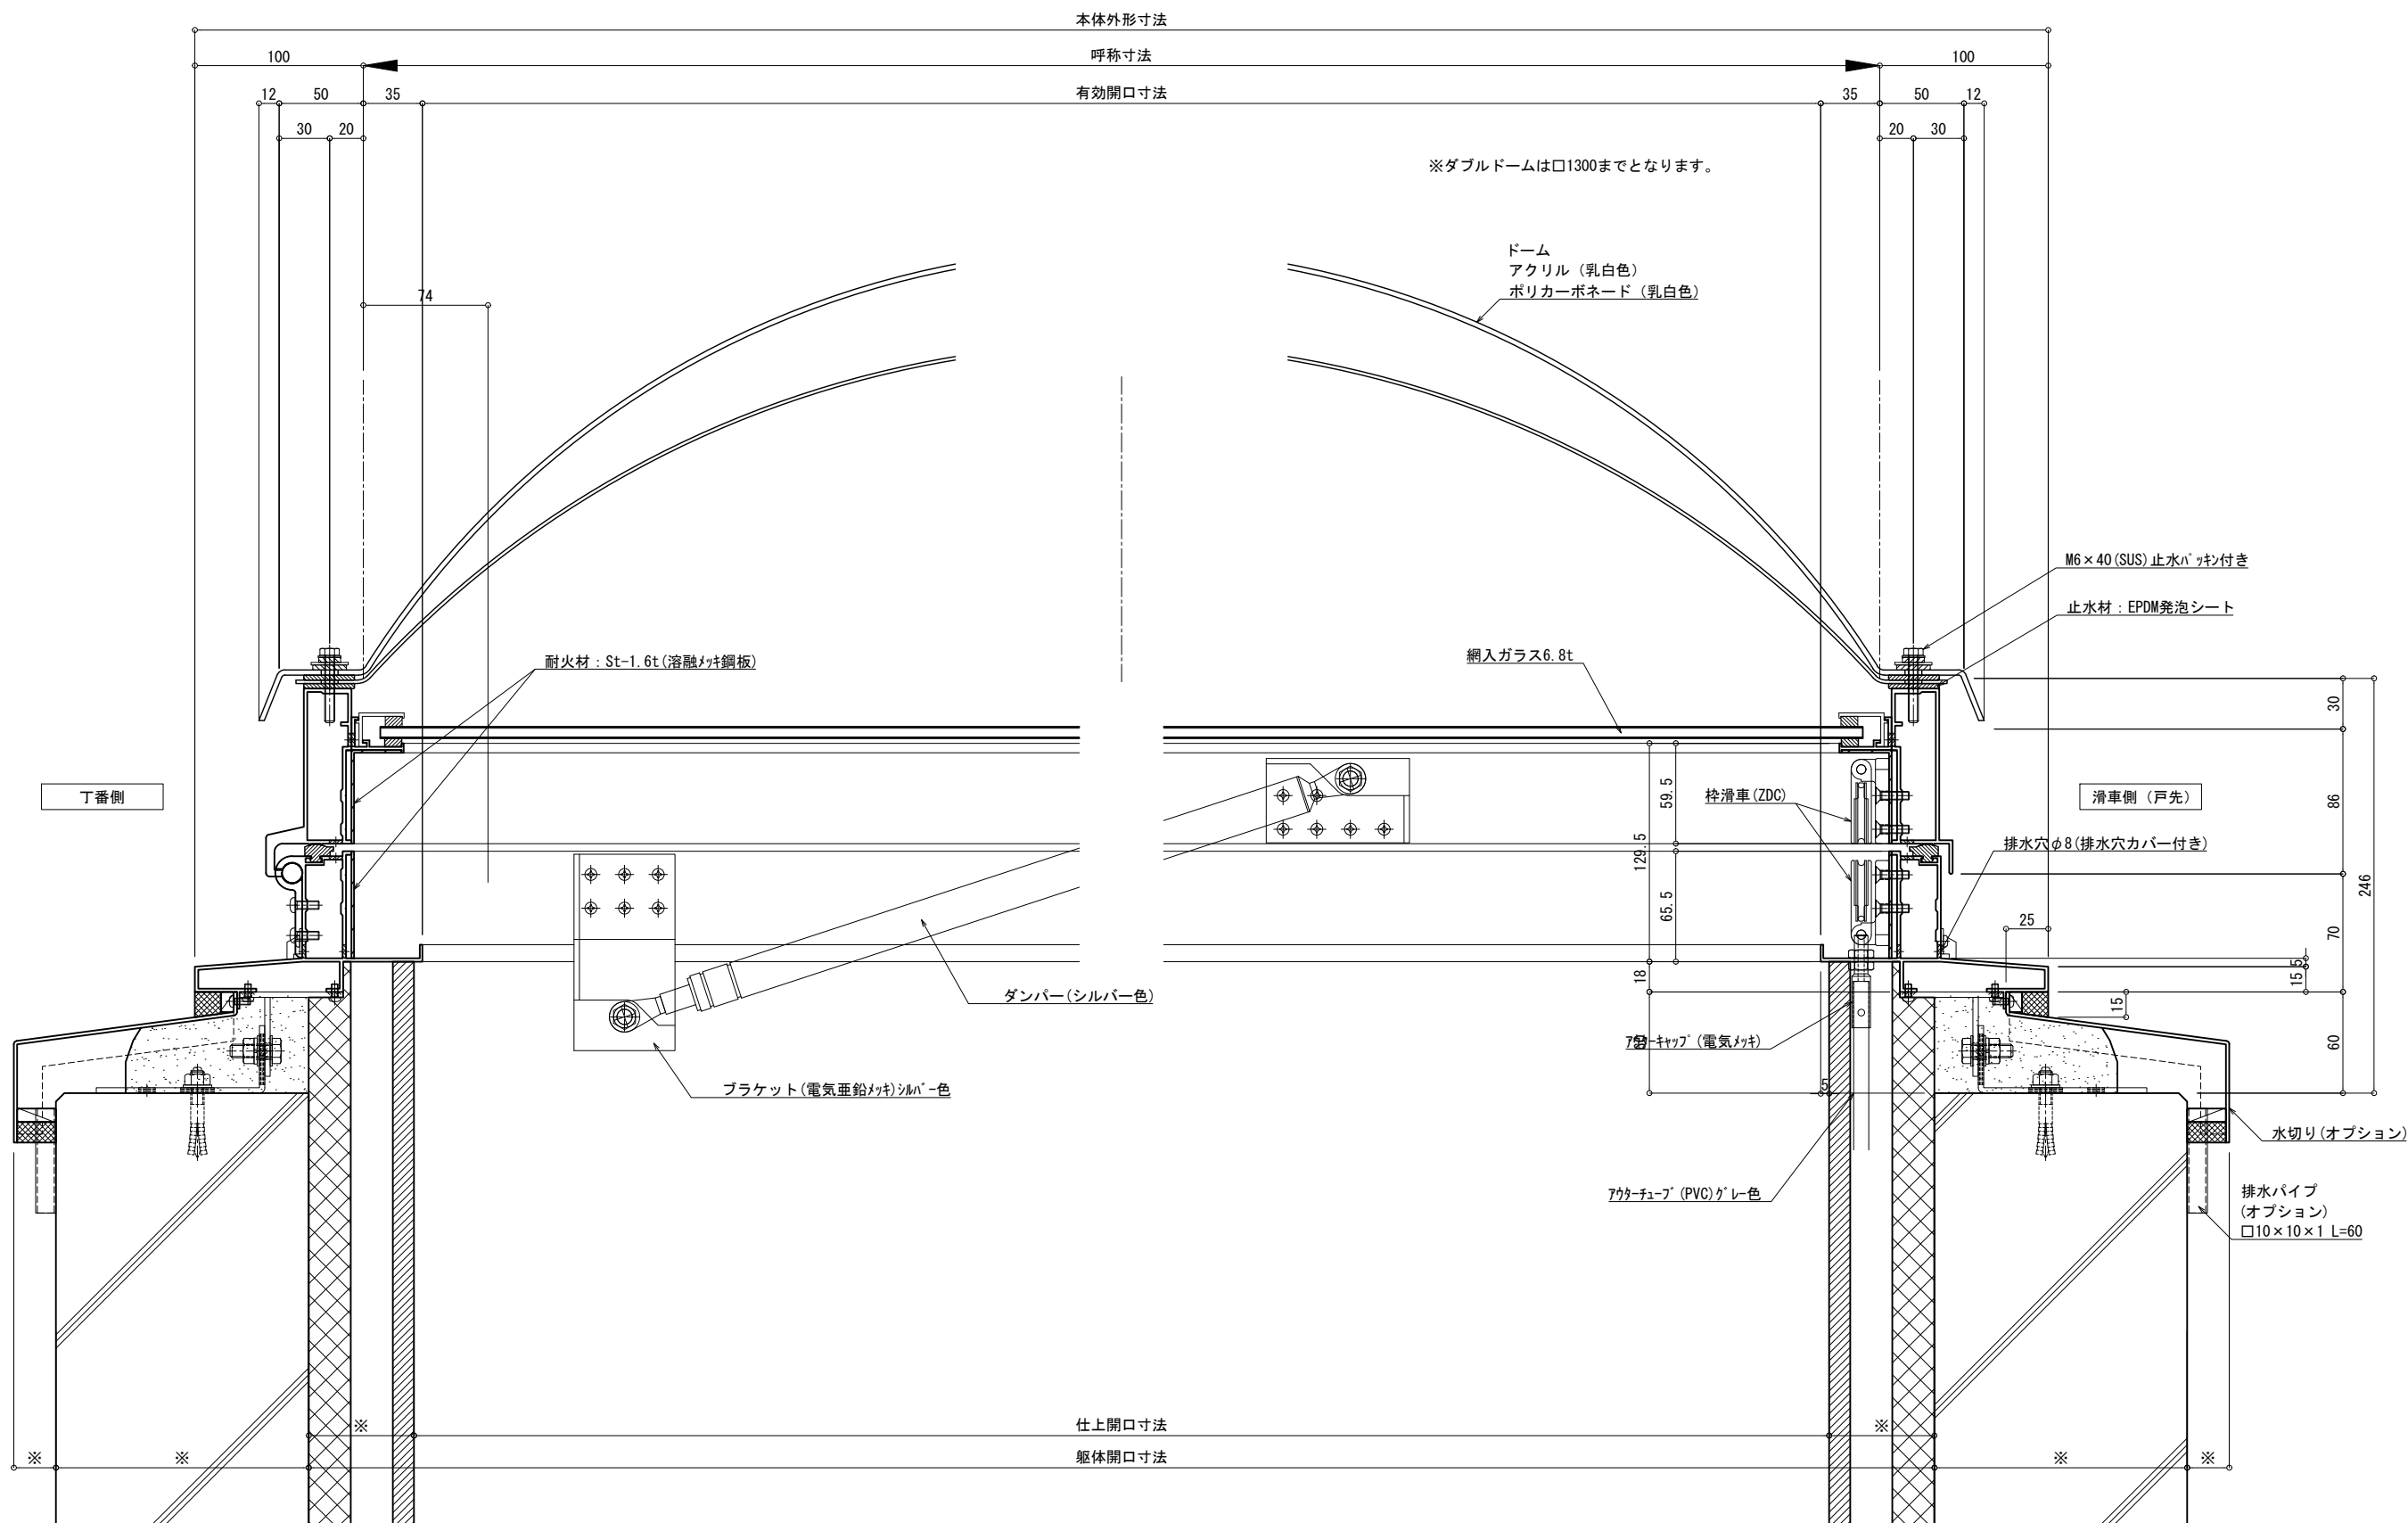

承認 記 録	設計 監理 施 工	御受領印 殿 殿	特殊技研金属株式会社 担当 照査	工事名 Tokteck-ドームII片側開閉 TD2HS(L) 図面名 基本断面図(丁番~戸先側断面図) シングルガラス+ダブルドーム	出図日 作図日	図面番号
△ △ △ △	△ △ △ △	殿 殿	年月日 細尺 A1: 1/2 A3: 1/4	図面名 基本断面図(丁番~戸先側断面図) シングルガラス+ダブルドーム	出図日 作図日	図面番号