

変更 承認 記録	設計 監理 施工	御受領印 殿 殿	特殊技研金属株式会社 細尺 A1: 1/2 A3: 1/4	工事名 Tokteck-フィットフラットII片側開閉 TF2FH(L) 図面名 基本断面図 落下防止網	出図日 作図日	図面番号
----------------	----------------	----------------	-------------------------------------	--	------------	------



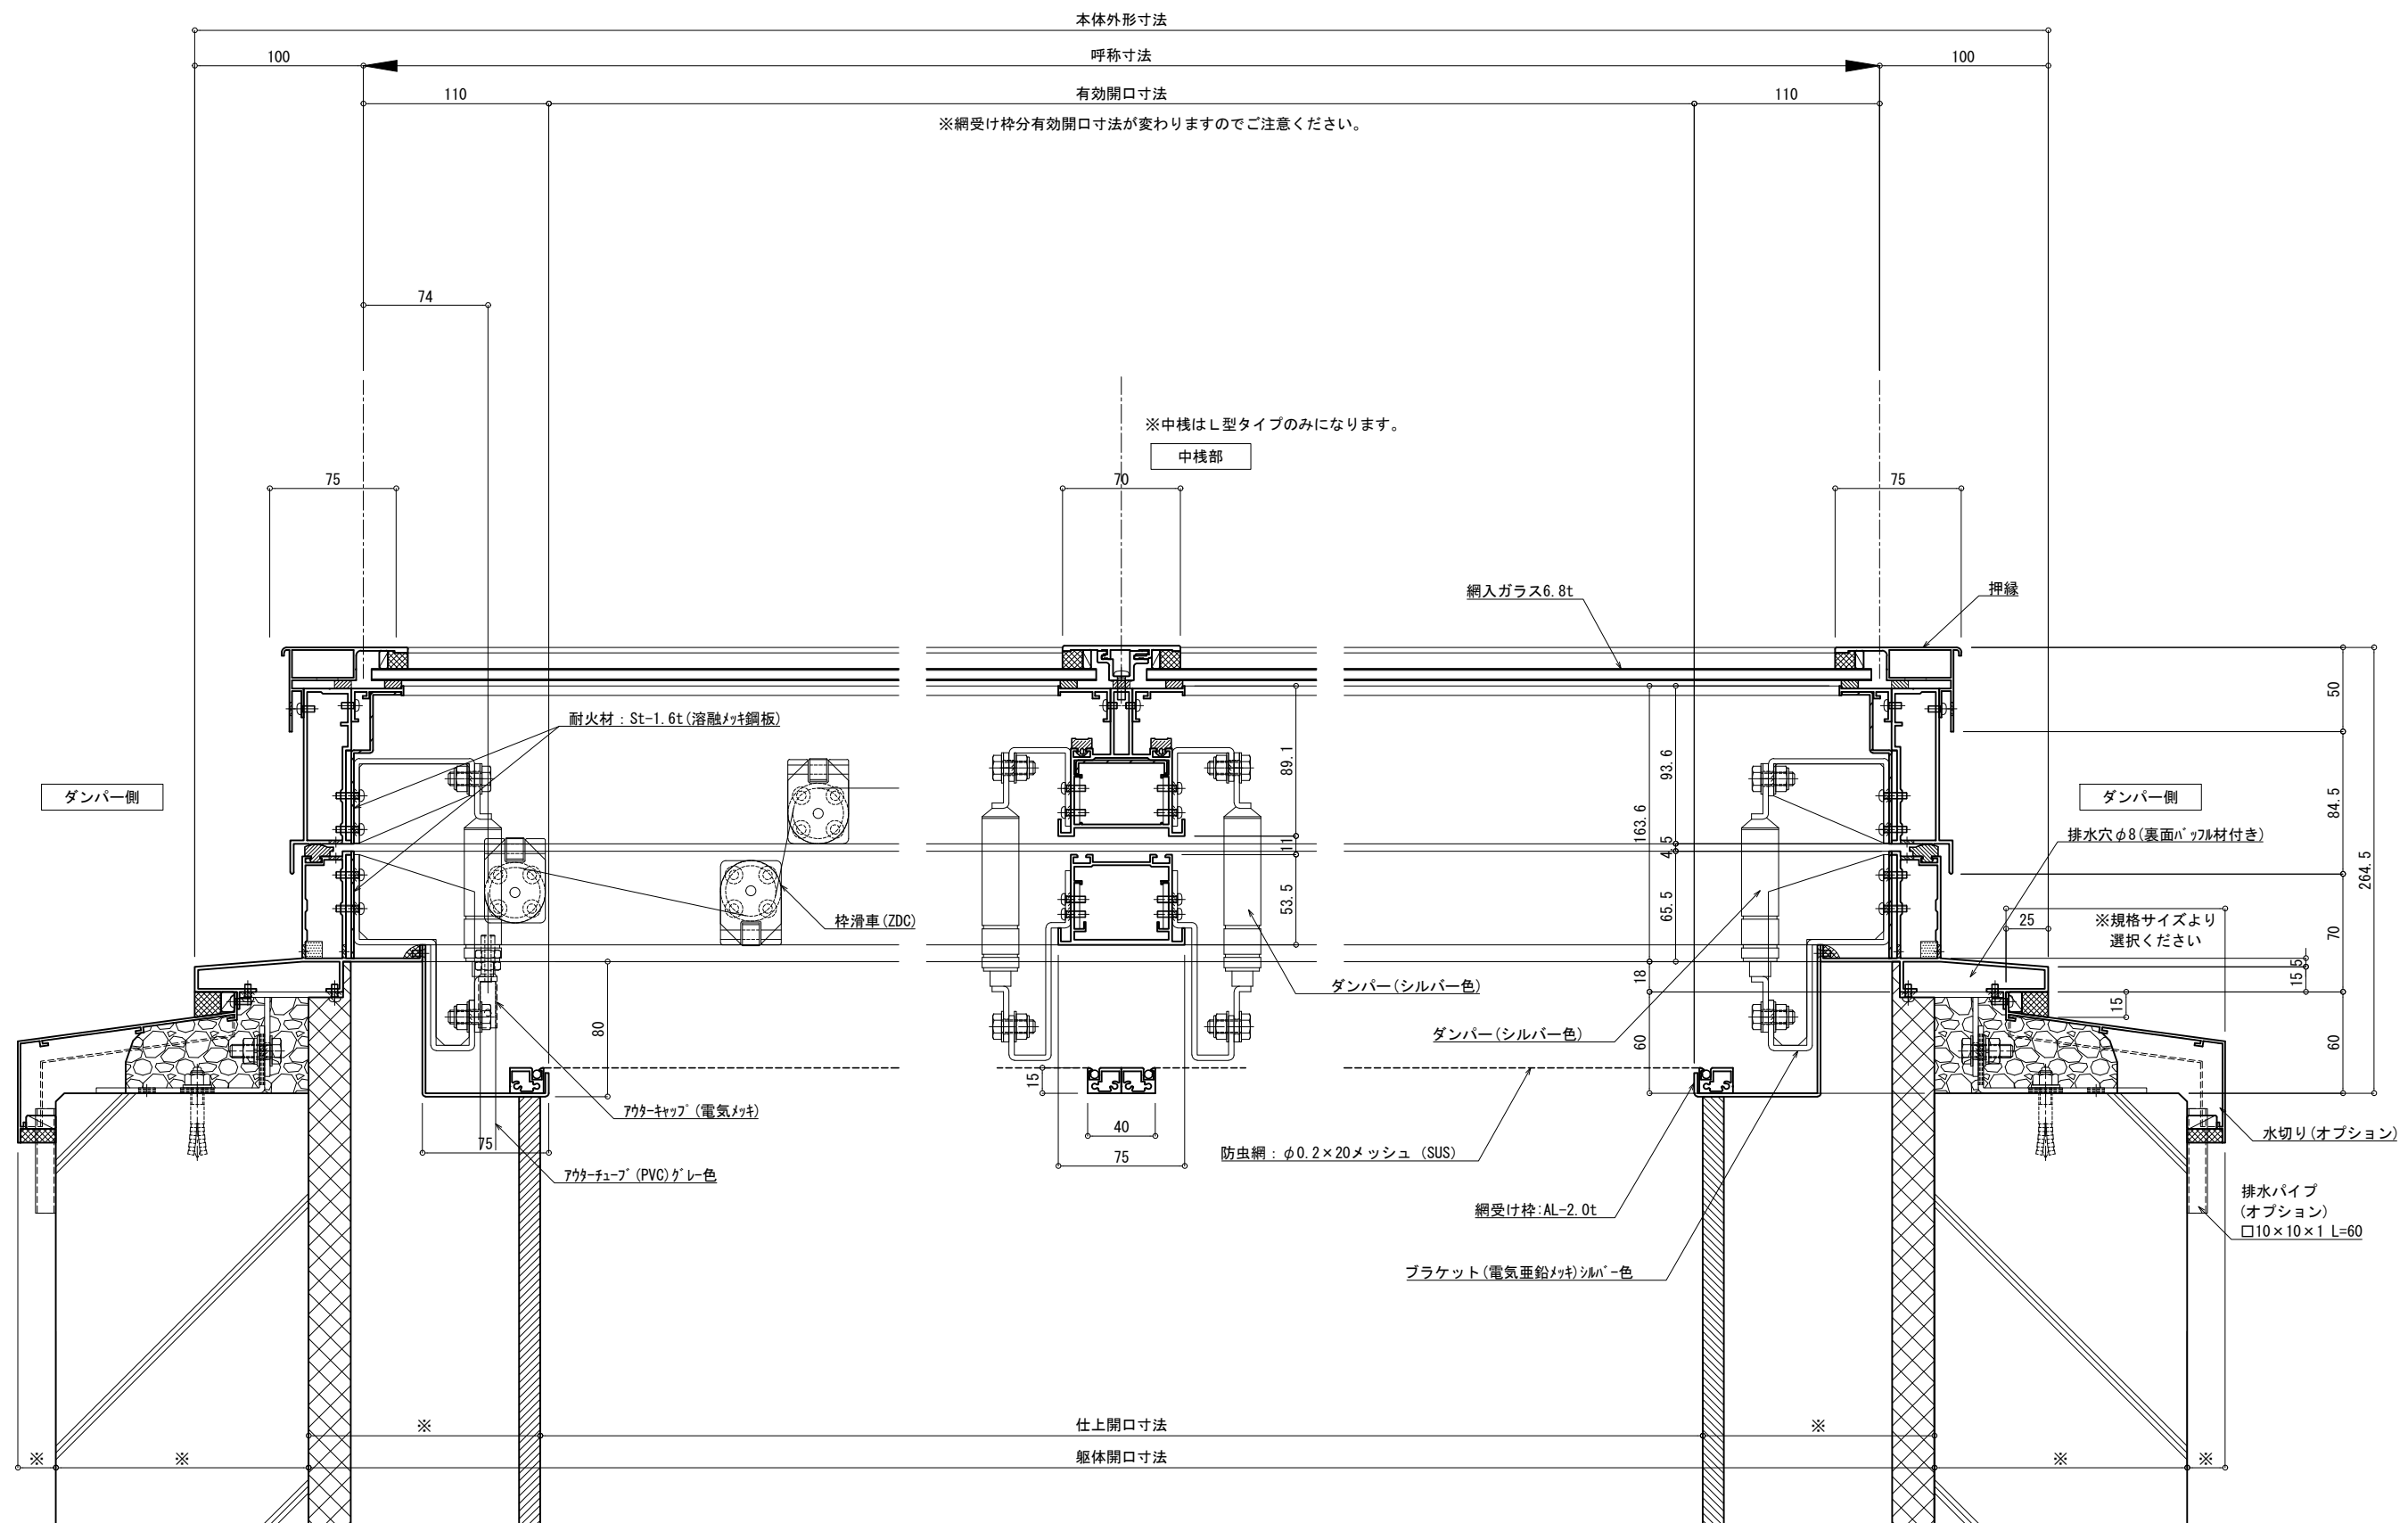


図 記 録 用 記 号	設計 監 理 施 工	設計 監 理 施 工	御 受 領 印 殿 殿	特殊 技 研 金 属 株 式 有 限 公 司	工 事 名 Tokteck-フィットフラットⅡ片側開閉 TF2FH(L) 図 面 名 基本断面図 防虫網	出 図 日 作 図 日	図 面 番 号
年 月 日	細 尺 A1: 1/2 A3: 1/4	担 当 照 査	年 月 日	年 月 日	年 月 日	年 月 日	年 月 日

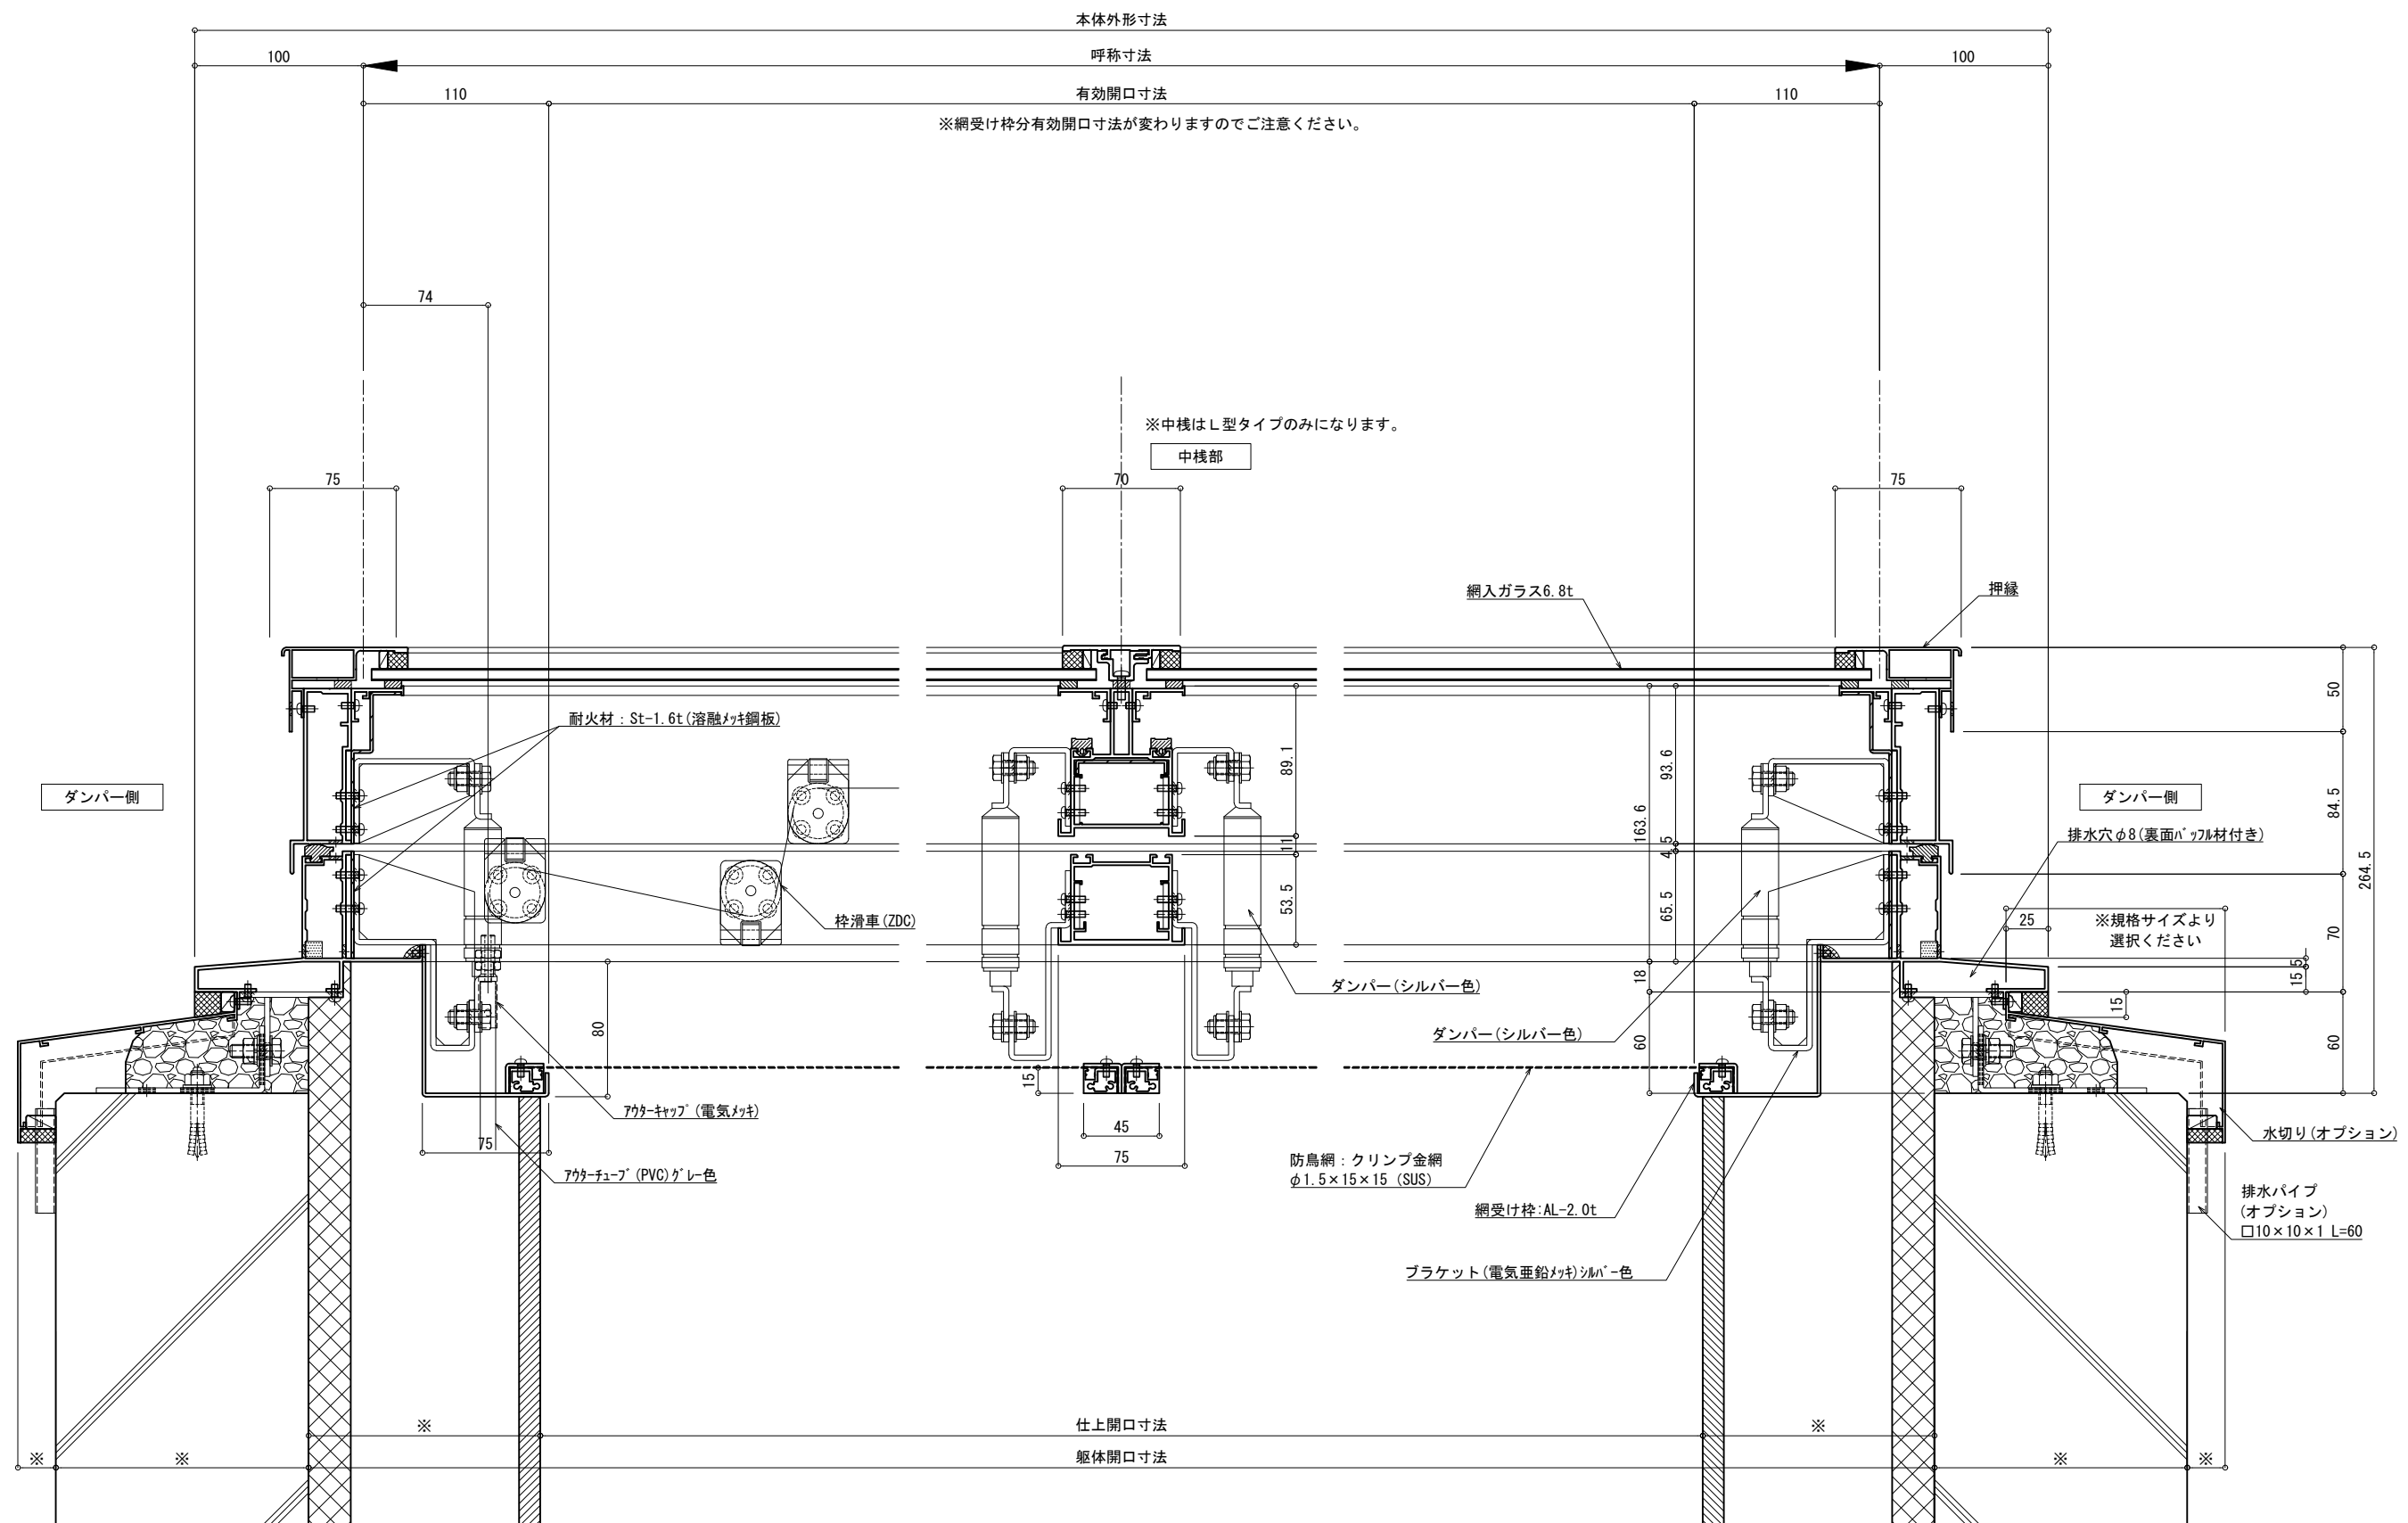

変更 承認 記録 印	設計監理 施工	御受領印 殿 殿	特殊技研金属株式会社 細尺 A1: 1/2 A3: 1/4 担当 照査	工事名 Tokteck-フィットフラットII片側開閉 TF2FH(L) 図面名 基本断面図 防鳥網	出図日 作図日	図面番号
---------------------	------------	----------------	---	--	------------	------

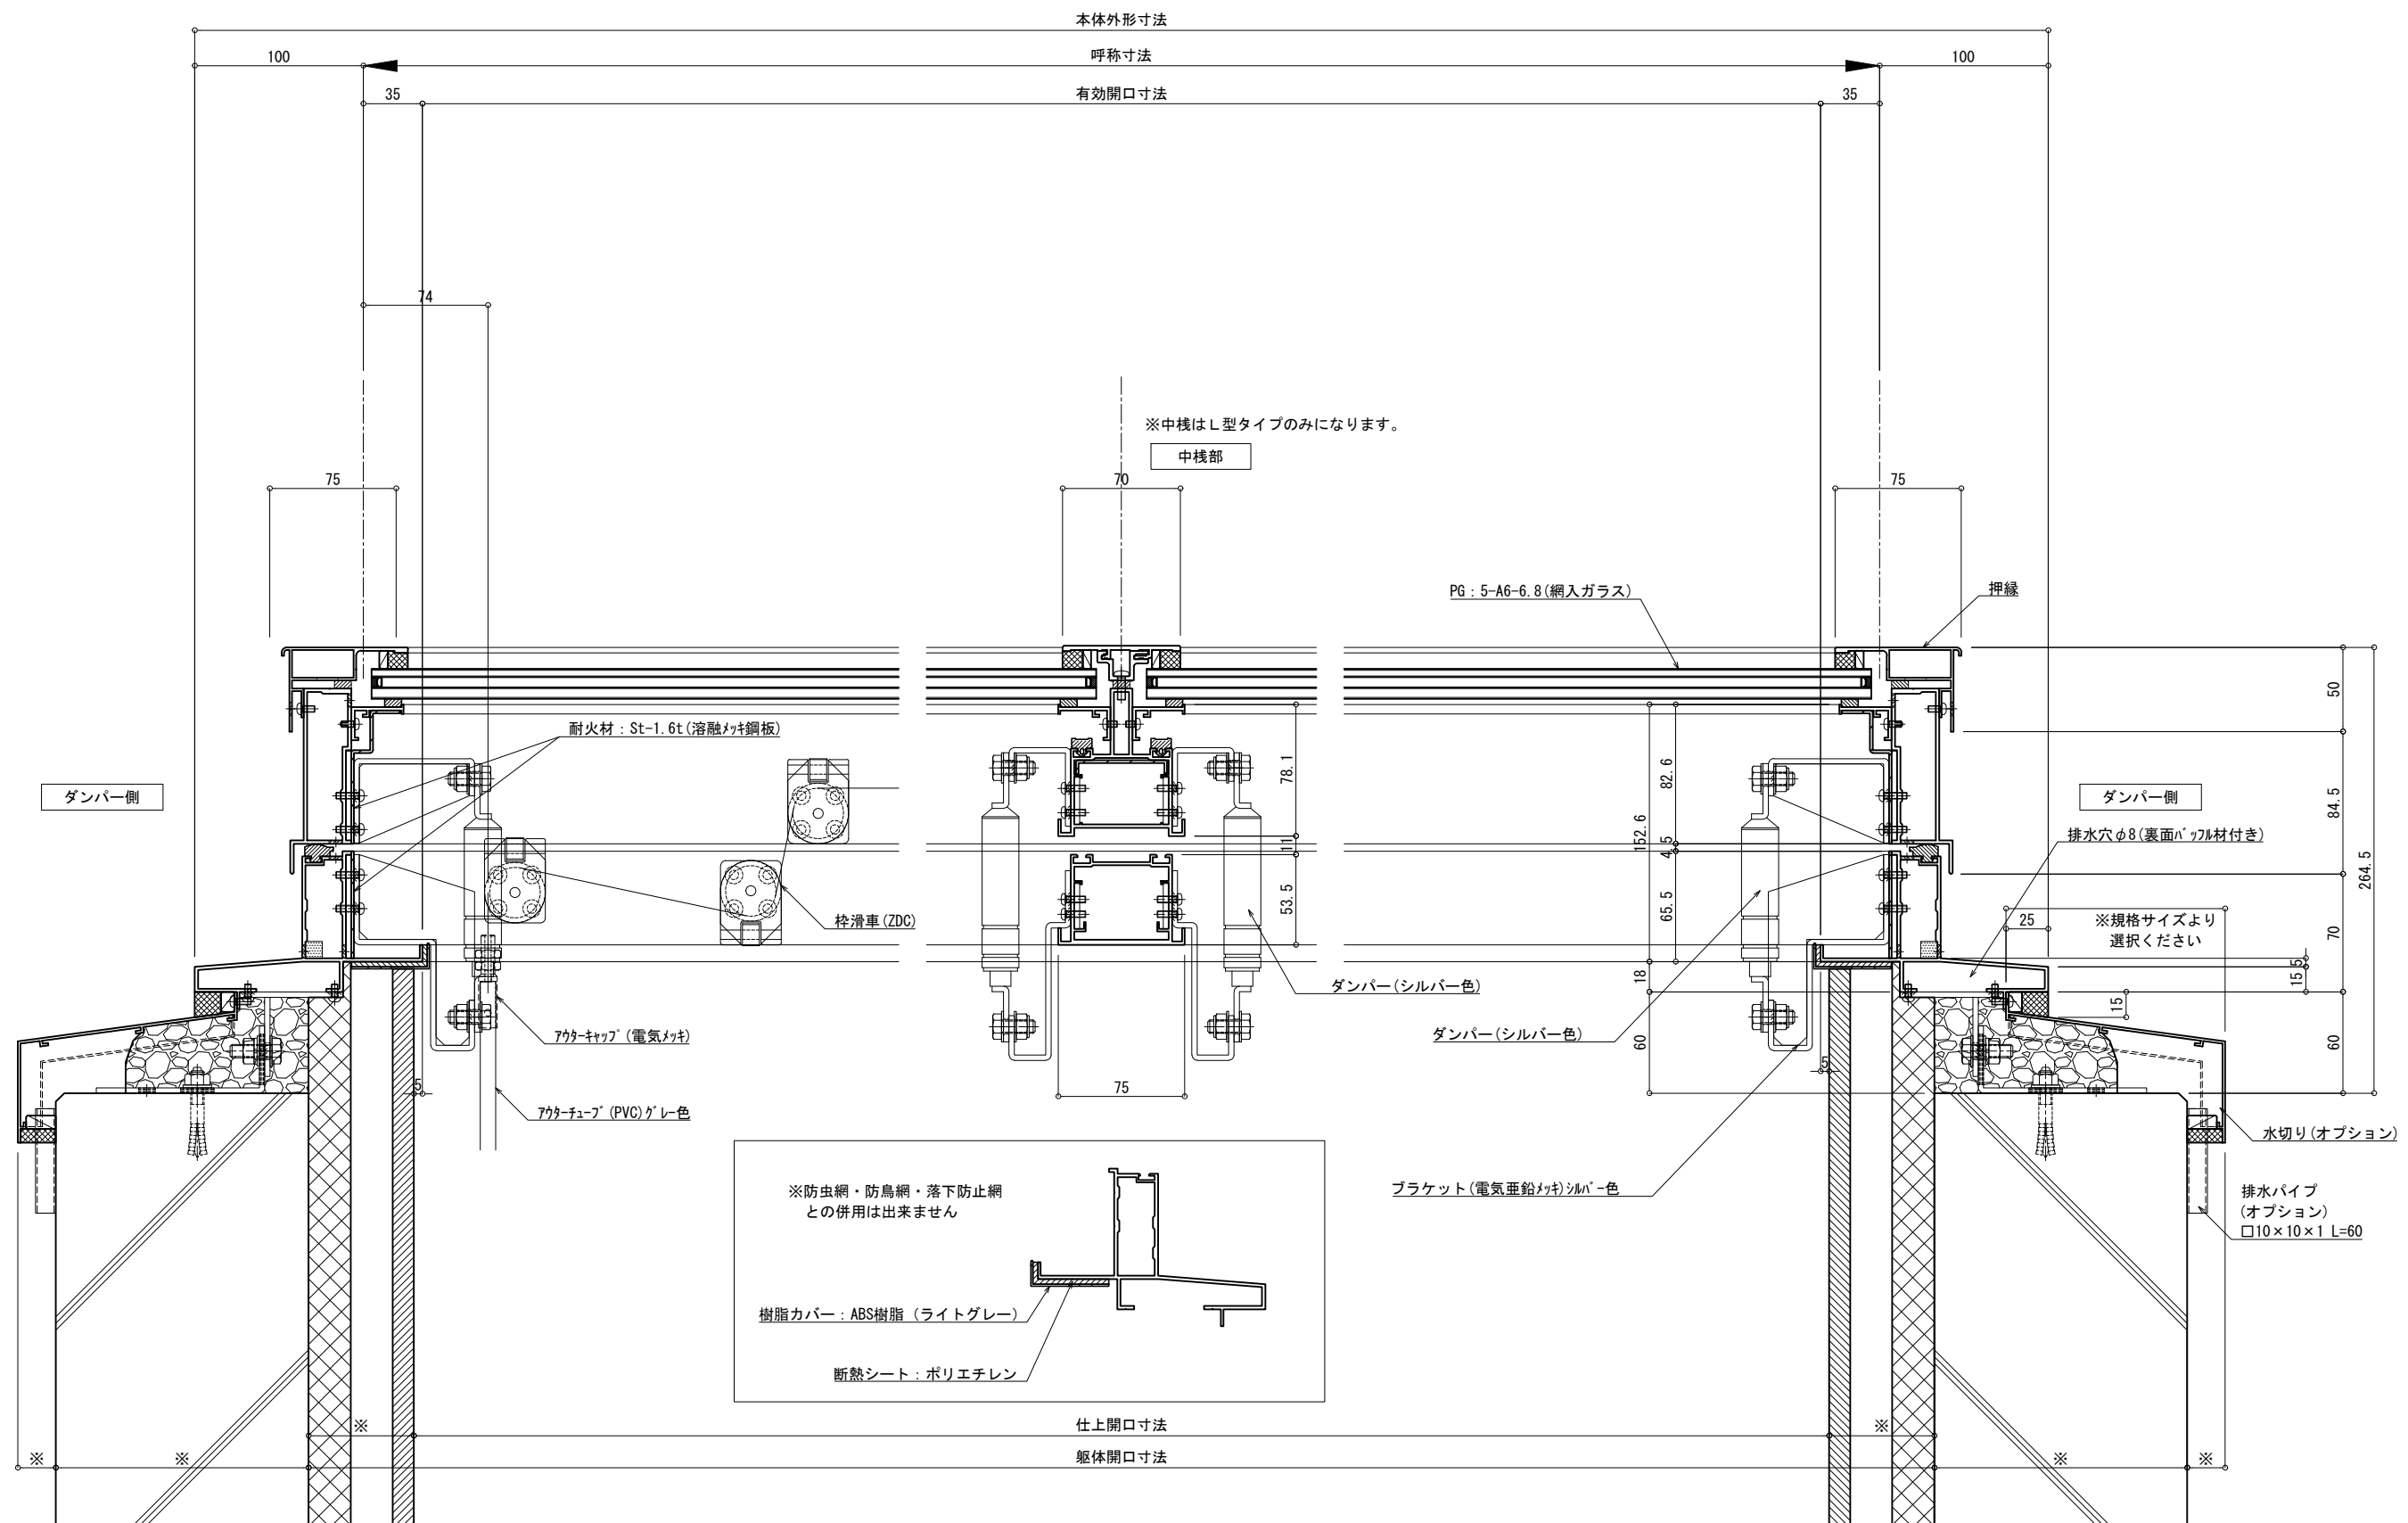

変更 訂正 記録	設計監理 施工	御受領印 殿	特殊技研金属株式会社	工事名 Tokteck-フィットフラットII片側開閉 TF2FH(L)	出図日	図面番号
※	※	年月日	細尺 A1: 1/2 A3: 1/4	担当 照査	図面名 基本断面図 樹脂カバー	作図日