




図 記 録 用 記 号	設計 監 理 用 記 号	設計 監 理	御 受 領 印 用 記 号	取 扱 部 門 用 記 号	特 殊 技 研 金 属 株 式 有 限 公 司	工 事 名 Tokteck-フィットフラットII片側開閉 TF2FH(L)	出 図 日	図 面 番 号
※	※	施 工	年 月 日	細 尺 A1: 1/2 A3: 1/4	担 当 照 査	図 面 名 基本断面図 (ダンパー側断面図) シングルガラス	作 図 日	

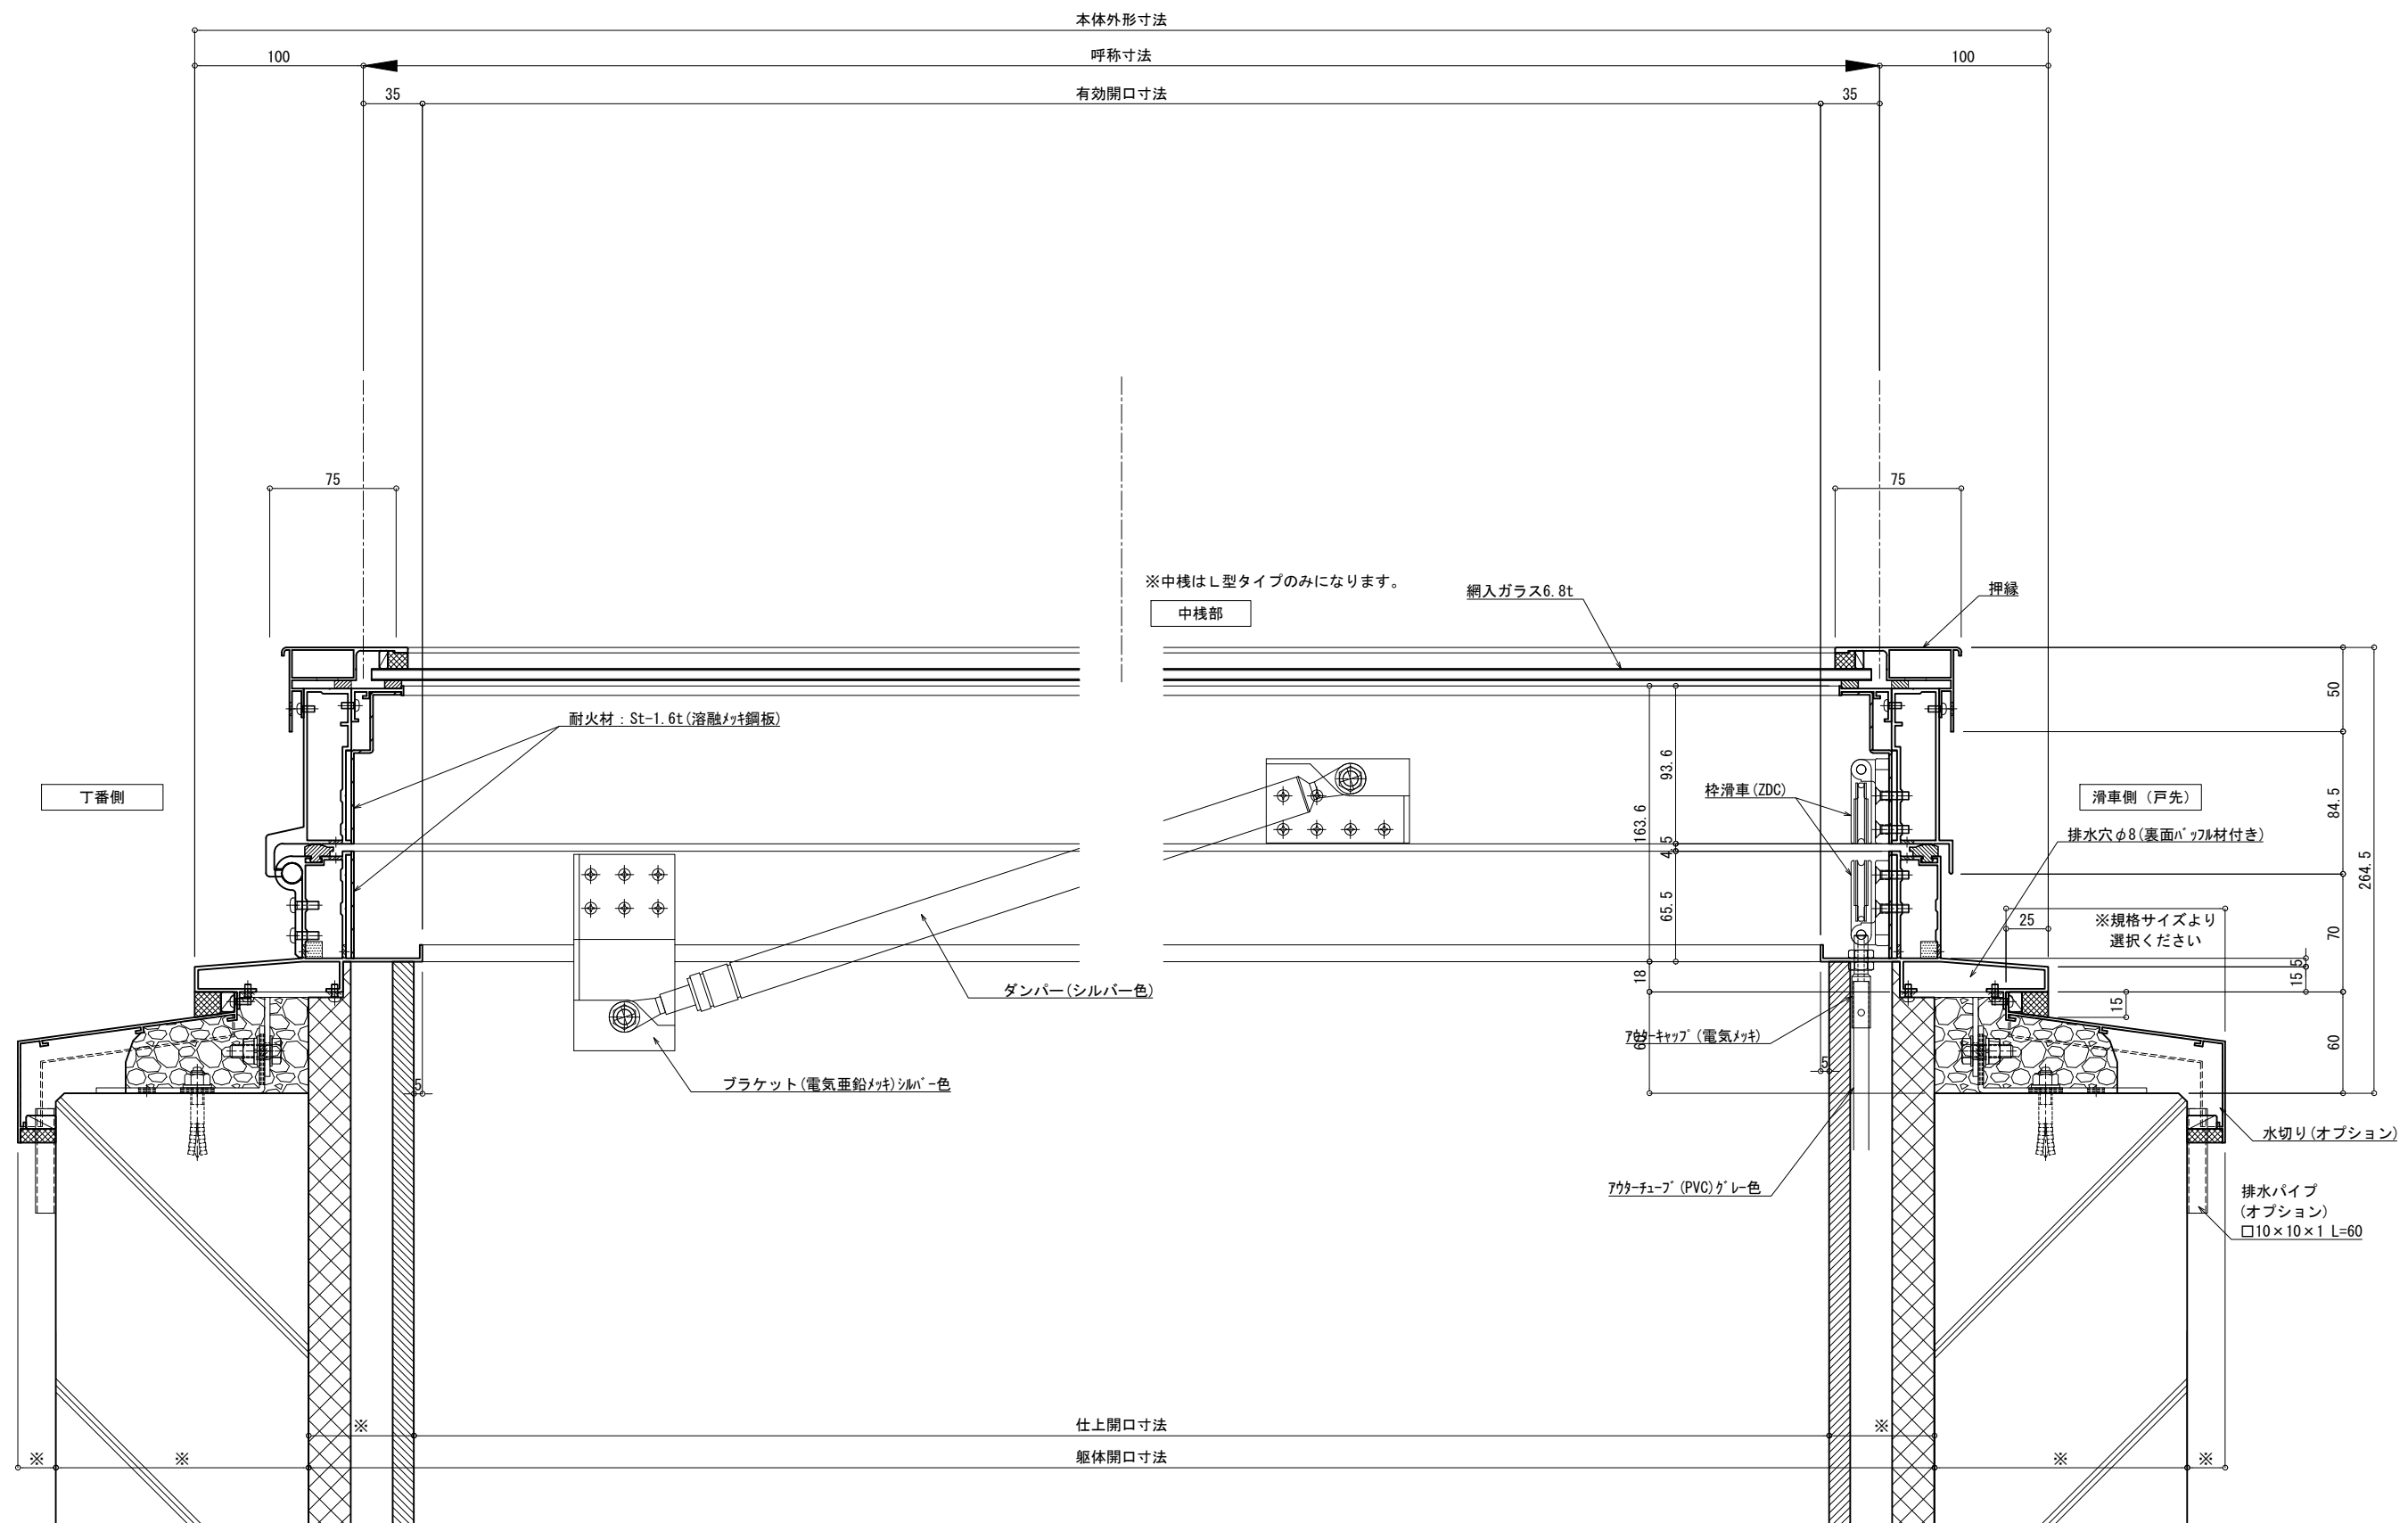

図面 承認 記録 備考	設計 監理 施工	設計管理 施工	御受領印 殿 殿	年月日	特殊技研金属株式会社 細尺 A1: 1/2 A3: 1/4 担当 照査	工事名 Tokteck-フィットフラット II 片側開閉 TF2FH(L) 図面名 基本断面図 (丁番~戸先側断面図) シングルガラス	出図日 作図日	図面番号
----------------------	----------------	------------	----------------	-----	--	---	------------	------

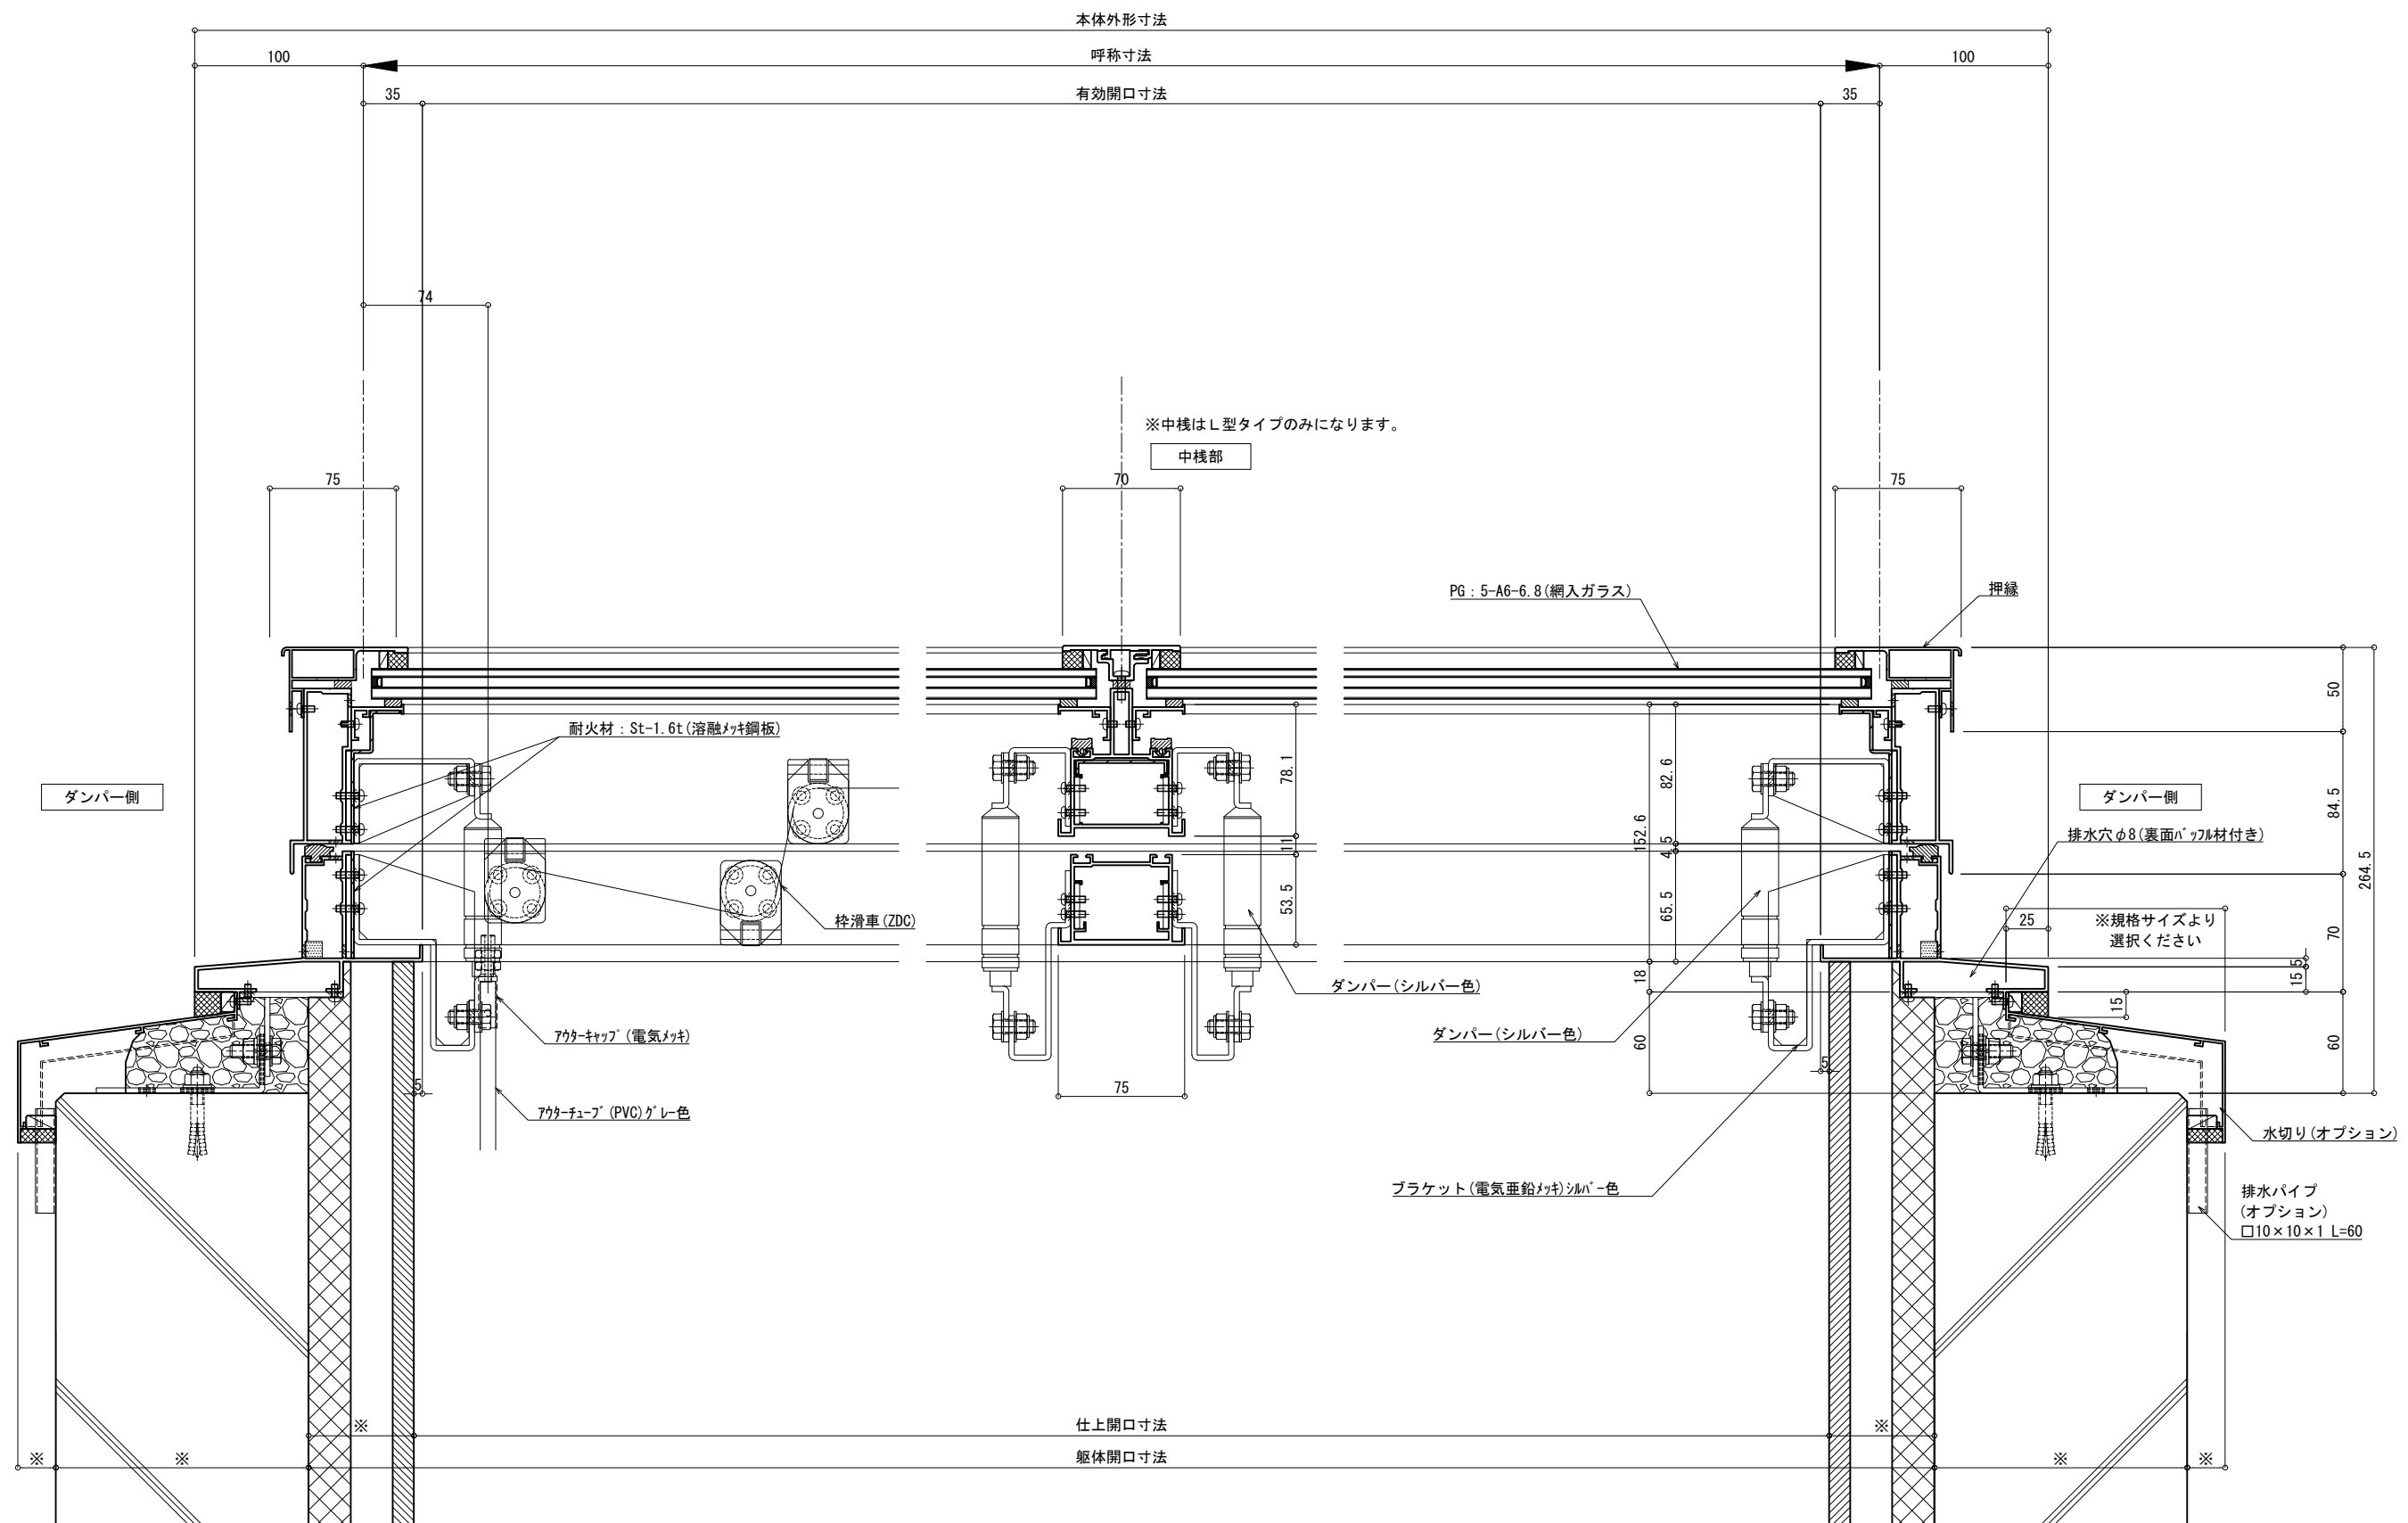

設計 監理 施工	設計監理 施工	御受領印 殿 殿	年月日	特殊技研金属株式会社 細尺 A1: 1/2 A3: 1/4 担当 照査	工事名 Tokteck-フィットフラットII片側開閉 TF2FH(L) 図面名 基本断面図 (ダンパー側断面図) ペアガラス	出図日 作図日	図面番号
----------------	------------	----------------	-----	---	--	------------	------

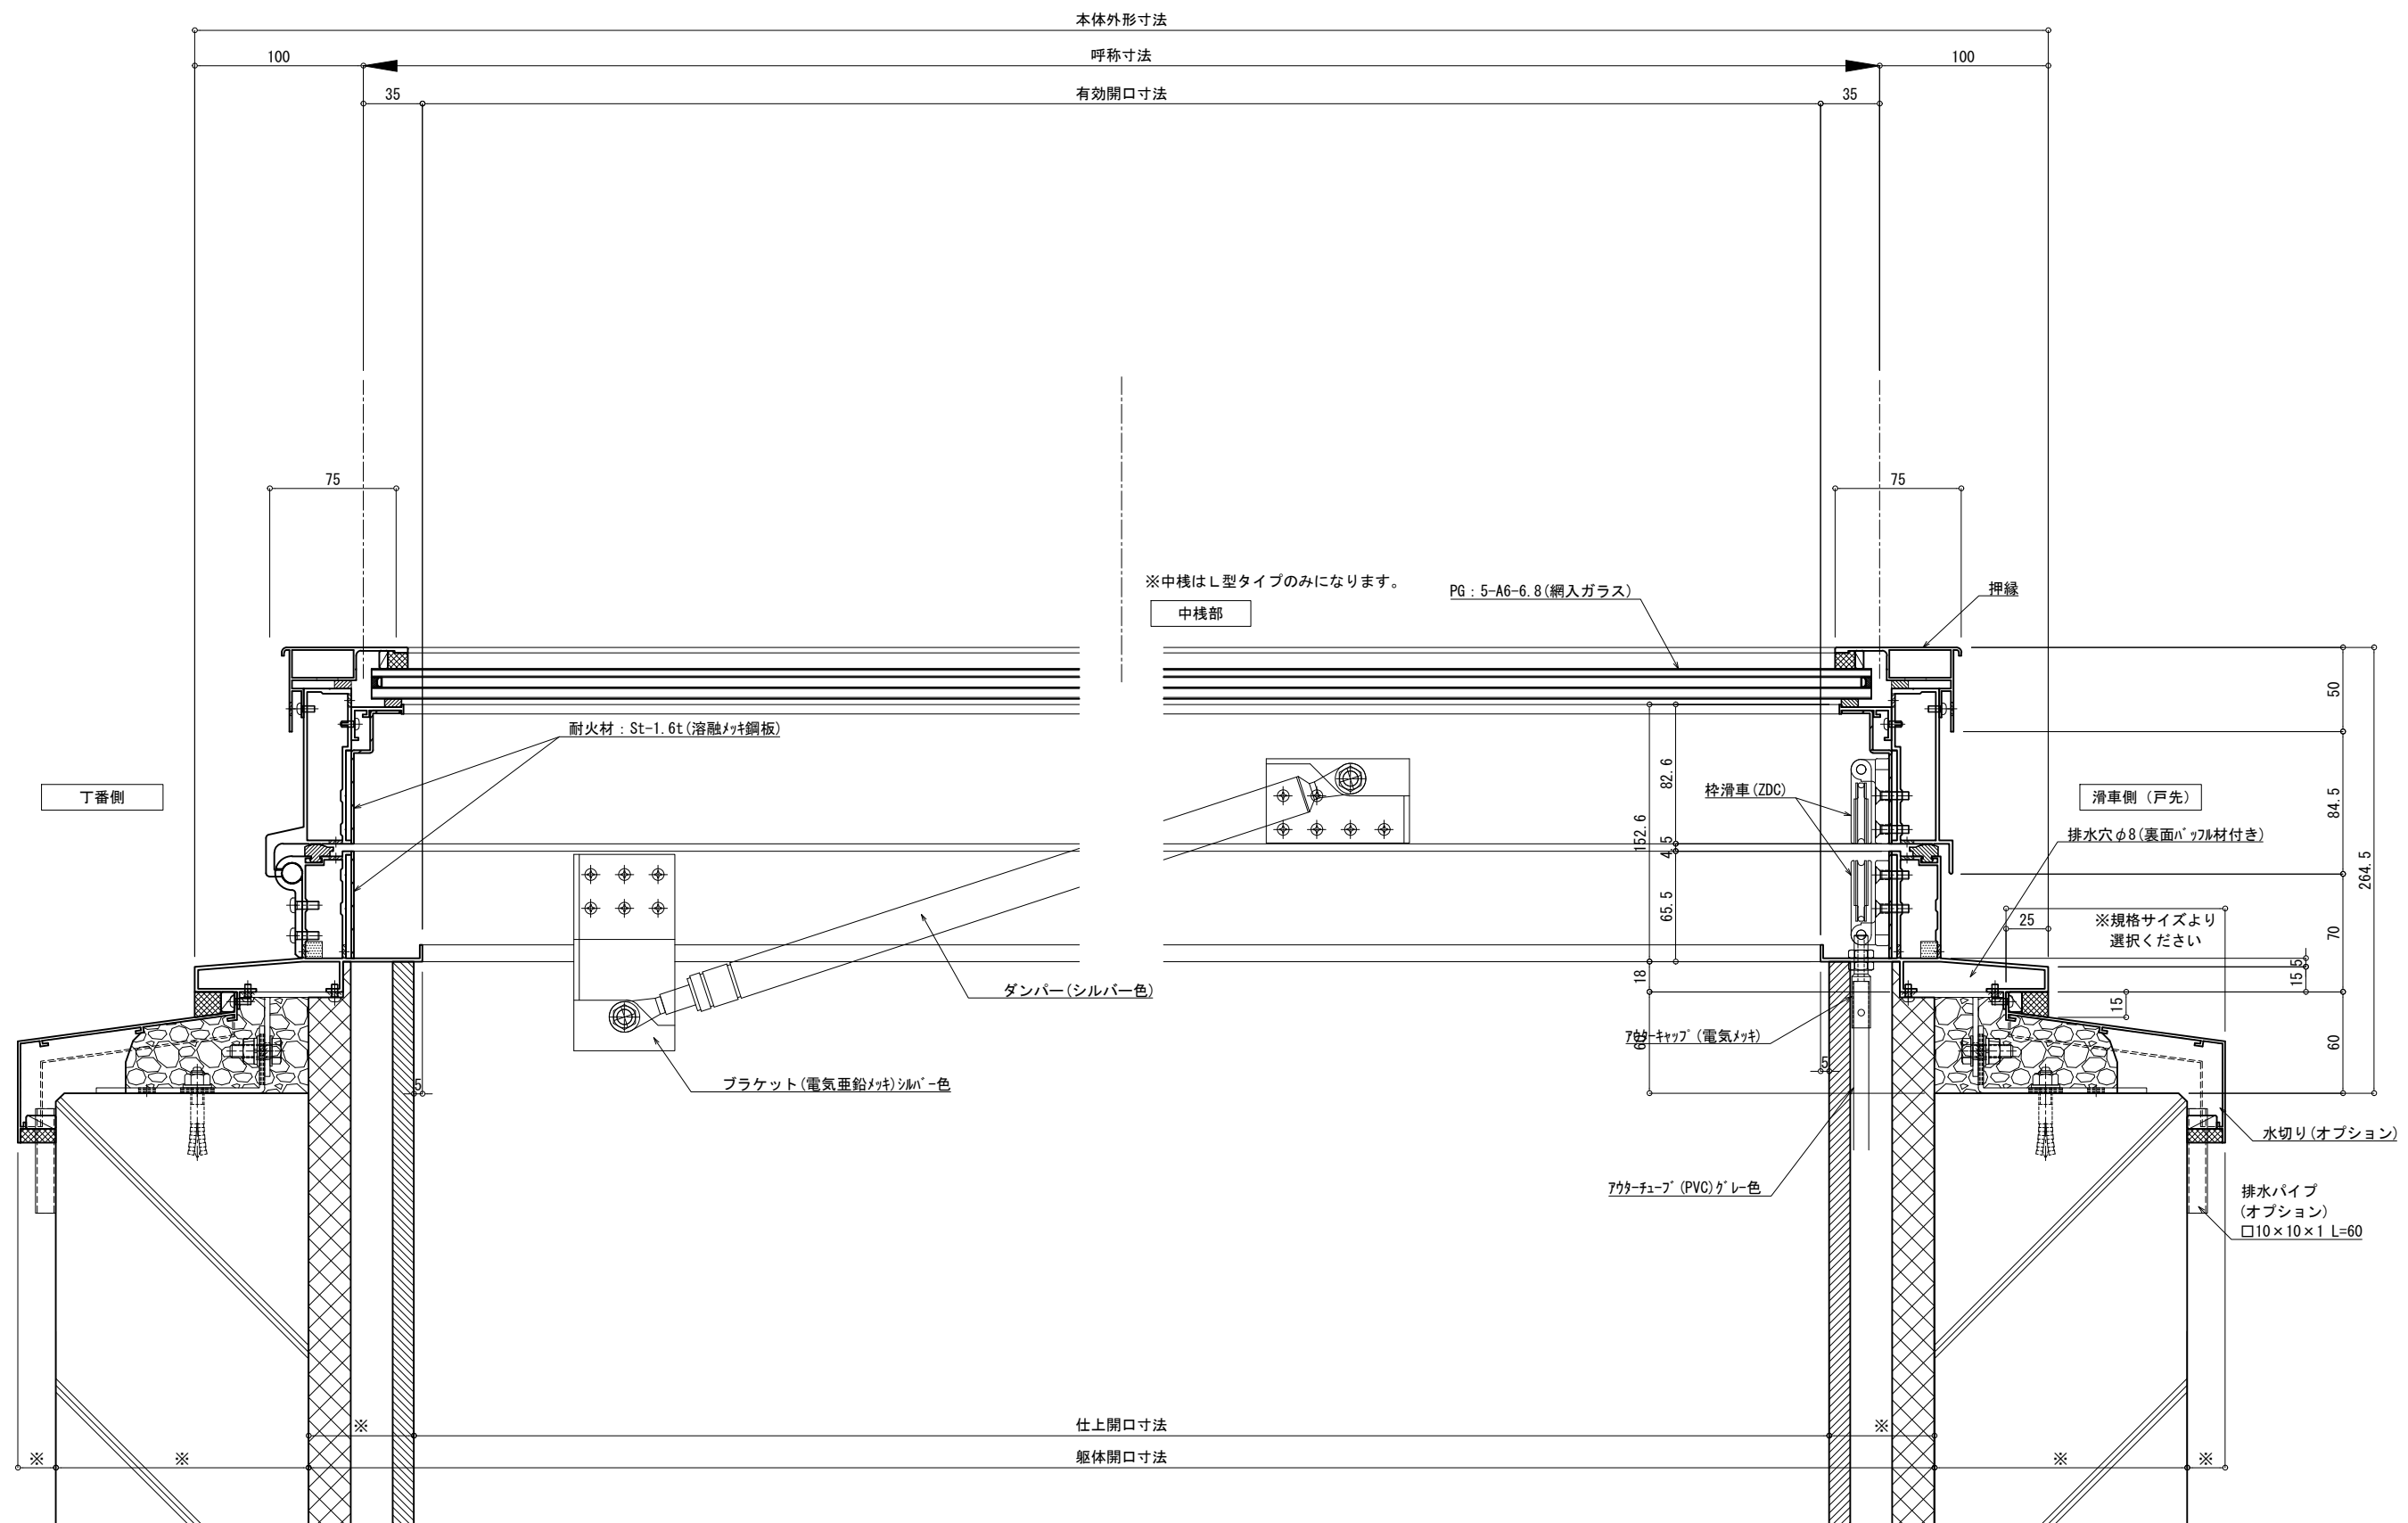

本体外形寸法  
 呼称寸法  
 有効開口寸法

※中棧はL型タイプのみになります。

PG: 5-A6-6.8(網入ガラス)

中棧部

丁番側

滑車側 (戸先)

仕上開口寸法  
 躯体開口寸法

図面記号 △ △ △ △	設計管理 施工	御受領印 殿 殿	特殊技研金属株式会社 担当 照査	工事名 Tokteck-フィットフラットII片側開閉 TF2FH(L) 図面名 基本断面図(丁番~戸先側断面図) ペアガラス	出図日 作図日	図面番号
--------------------------	------------	----------------	------------------------	--	------------	------