シリーズ：ＳＴＤＨＬ
（片側開閉）900×3500タイプ
図面名　：外観姿図
ＮＳコード：ＮＳＨＳＬ

△は排水穴位置を示す
▲はケーシング位置を示す
2ヶ所中1ヶ所に設定
アンカー数量　１４ヶ所

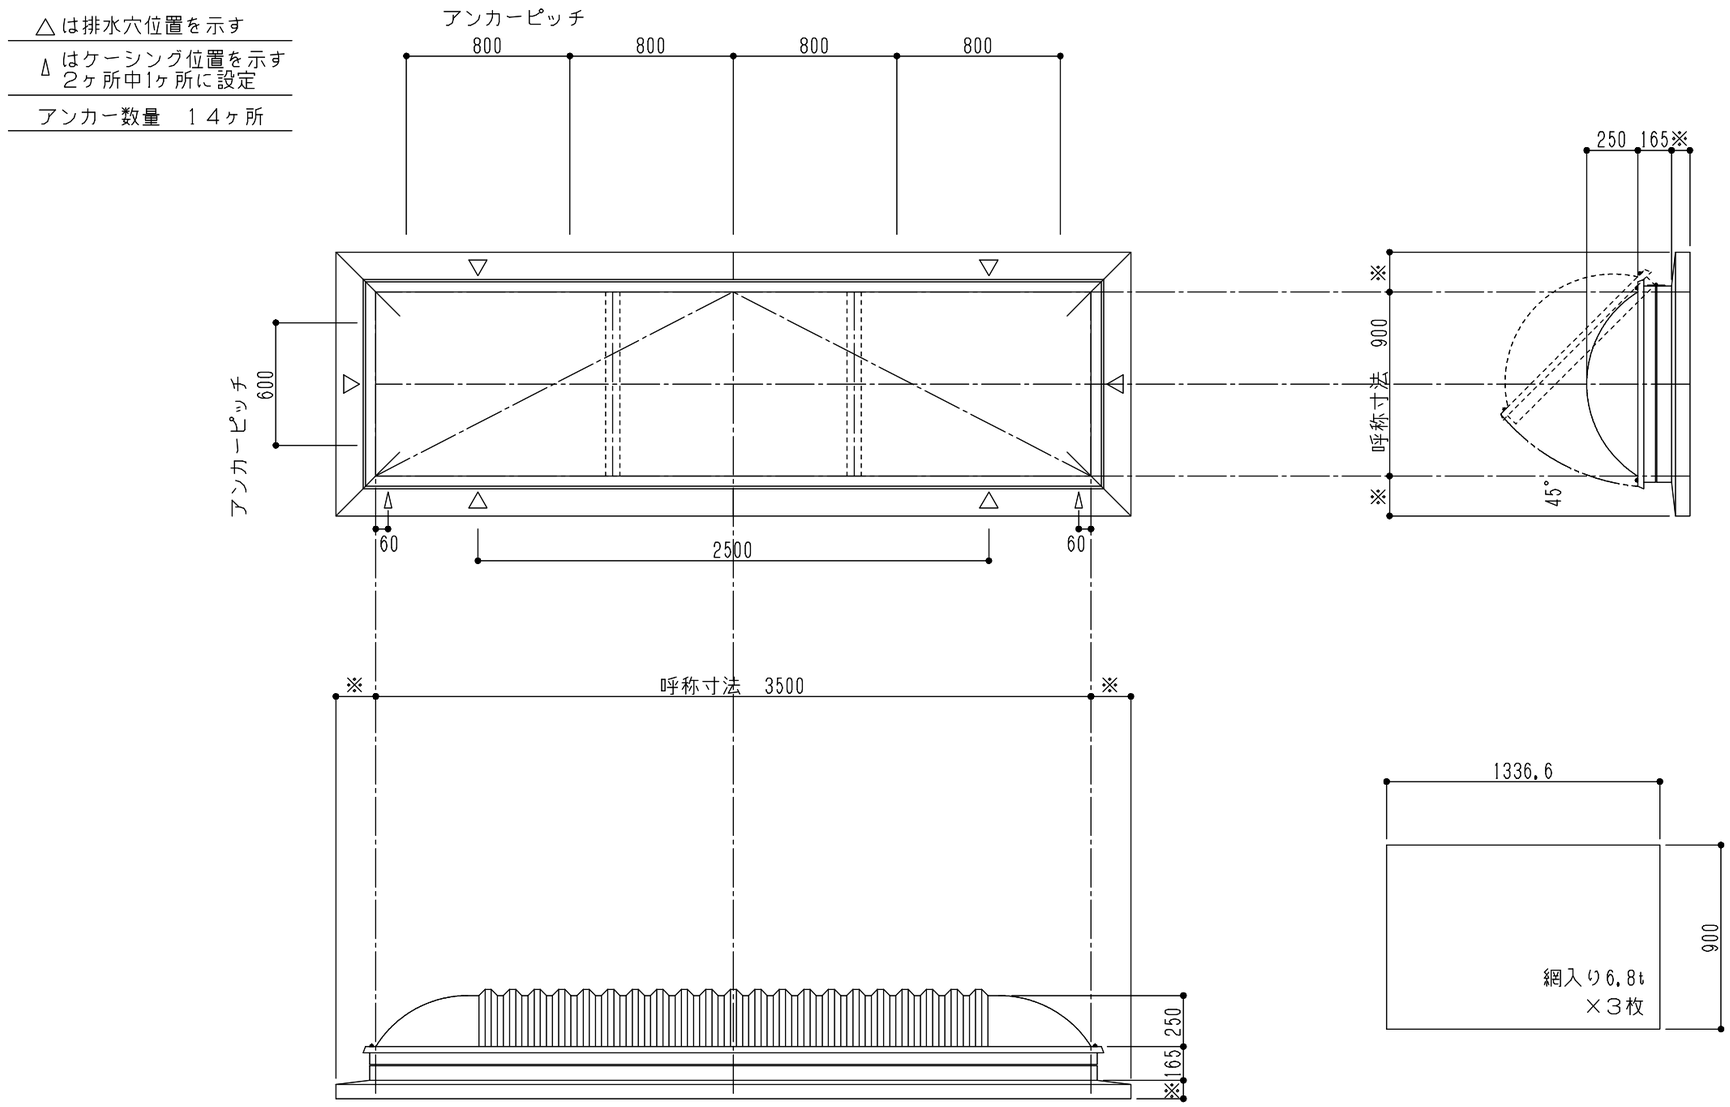

※は物件対応寸法