


シリーズ : STFFHL
(片側開閉) 1300×3500タイプ
図面名 : 外観姿図

△ は排水穴位置を示す
▲ はケーシング位置を示す
2ヶ所中1ヶ所に設定
アンカー数量 14ヶ所

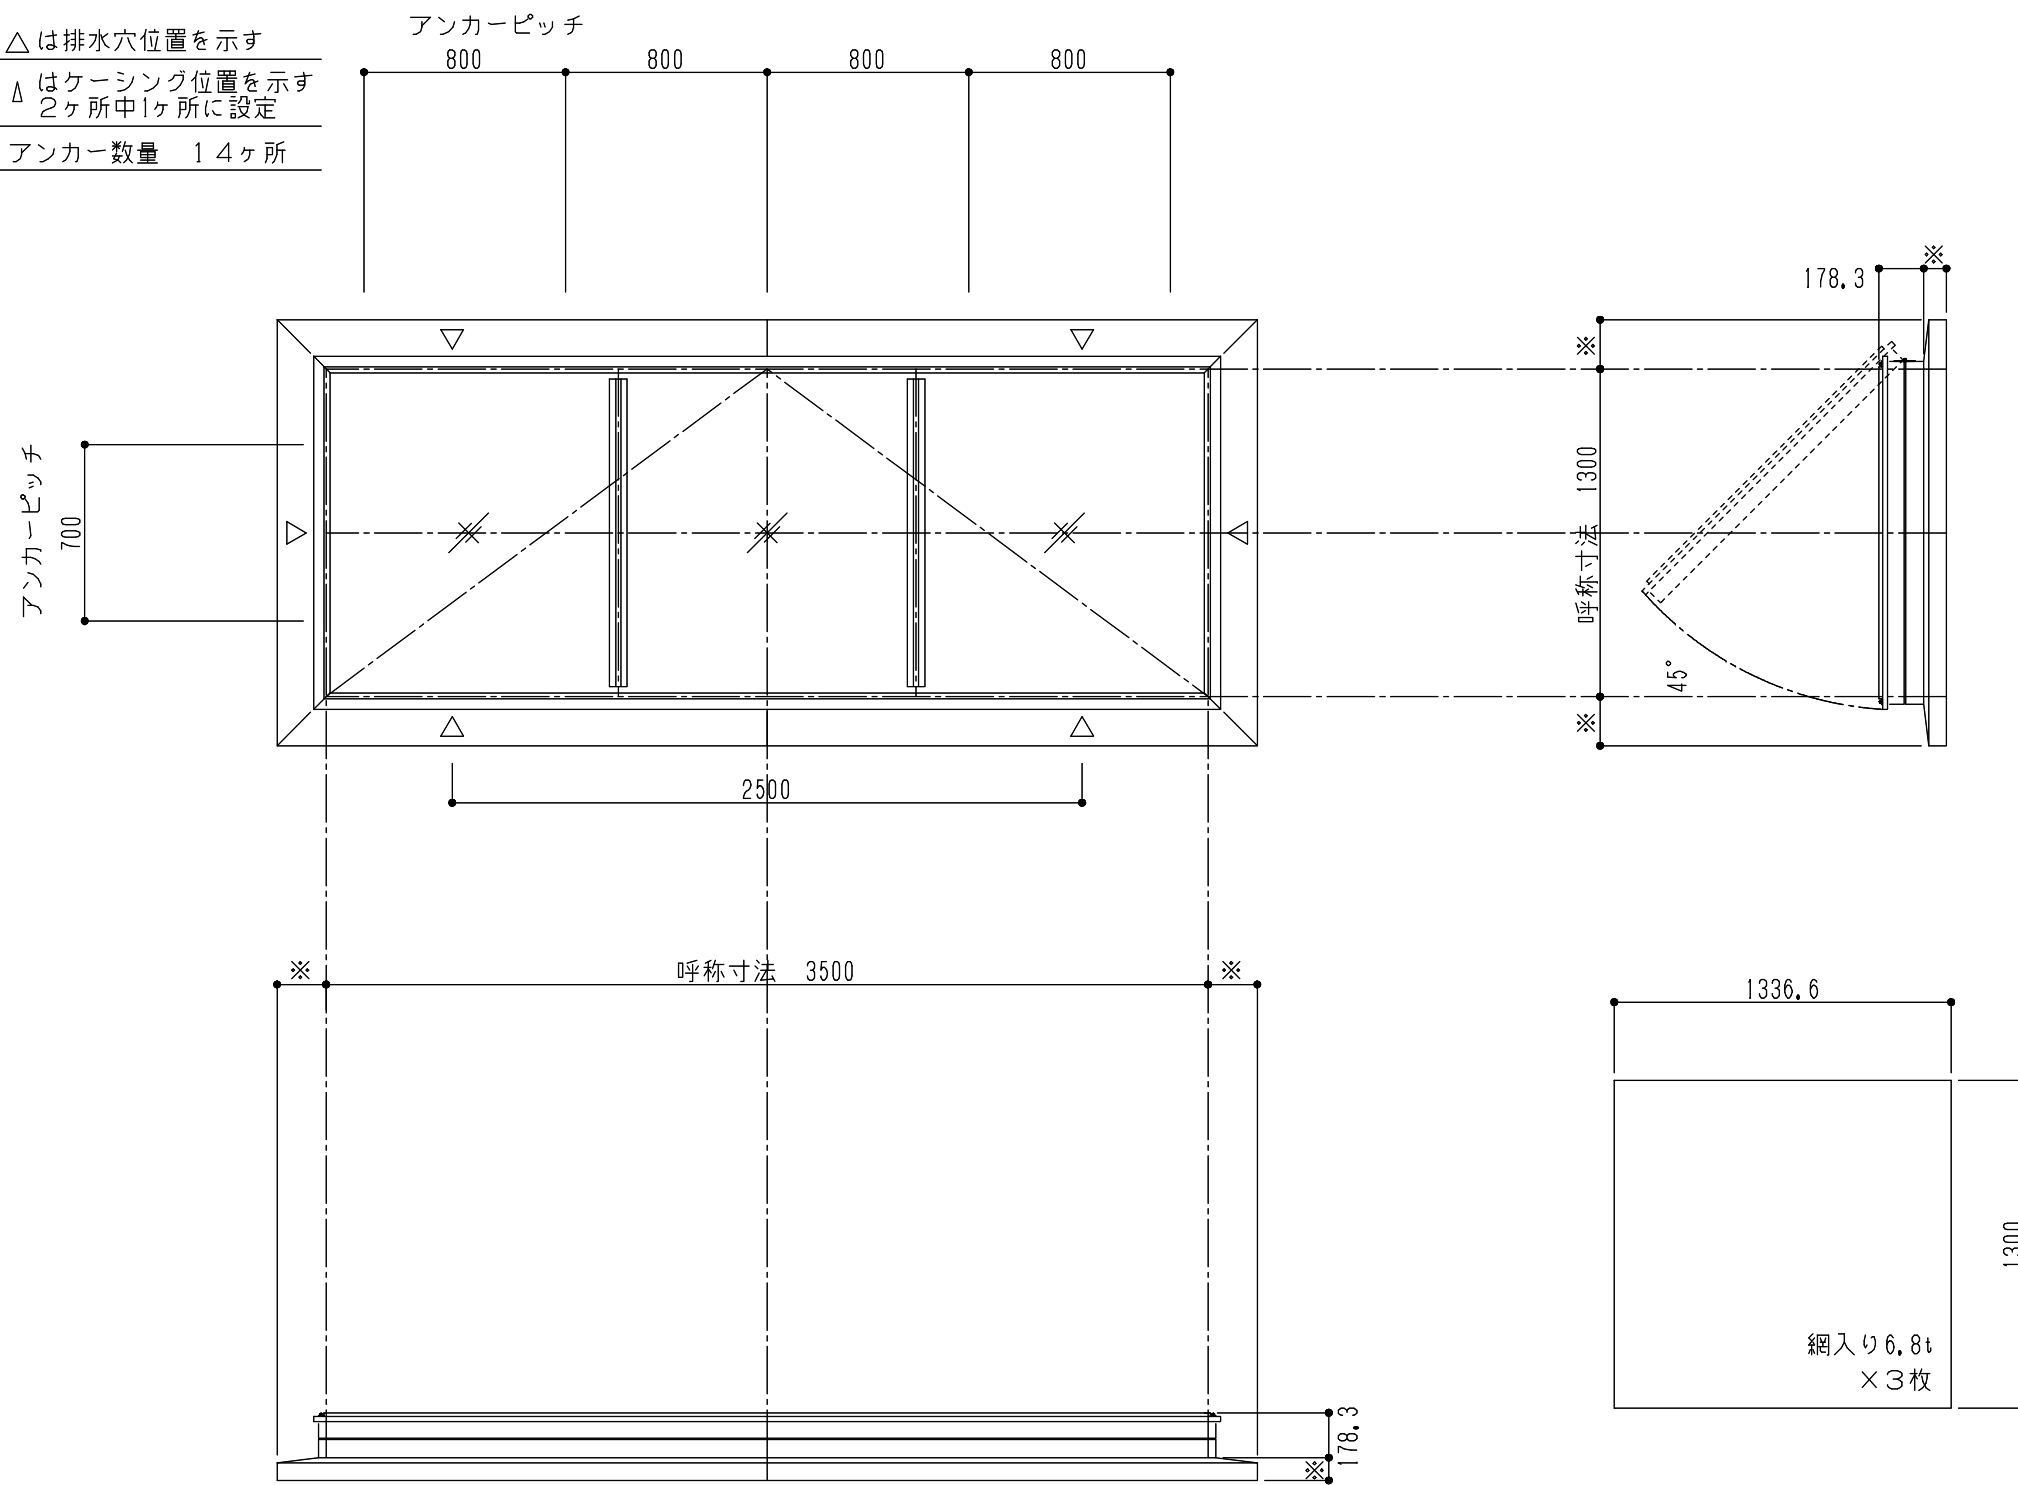

※は物件対応寸法