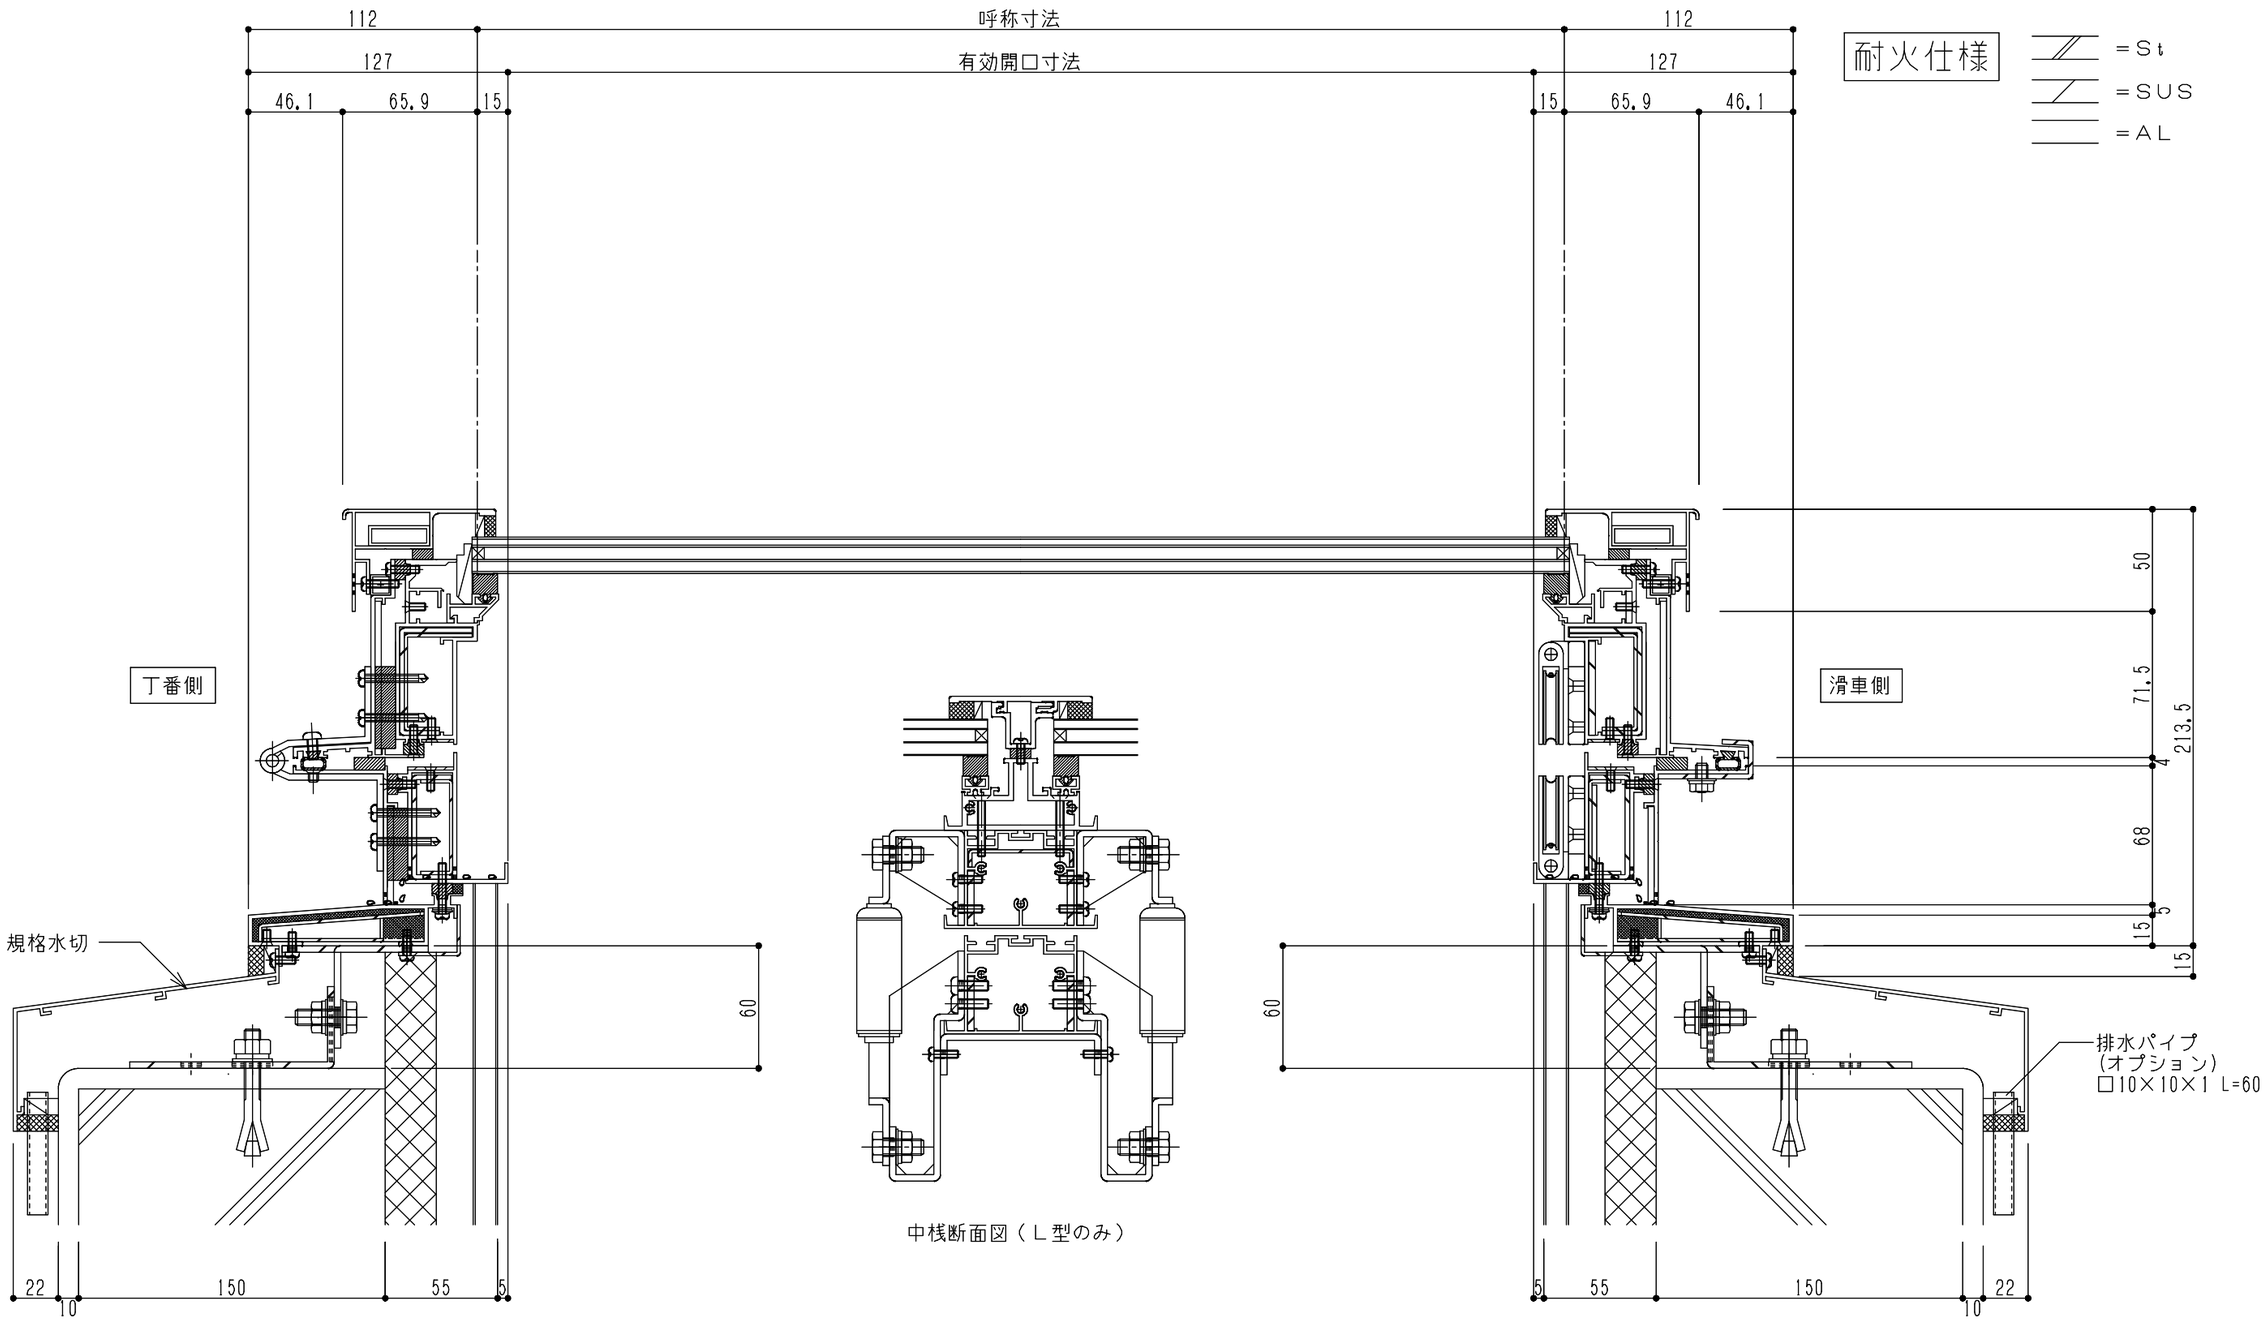シリーズ：ＴＦＦＨ
（片側開閉）
図面名　：全体納まり断面図