


シリーズ：STDH
 (片側開閉)
 図面名：全体納まり断面図
 NSコード：NSHS

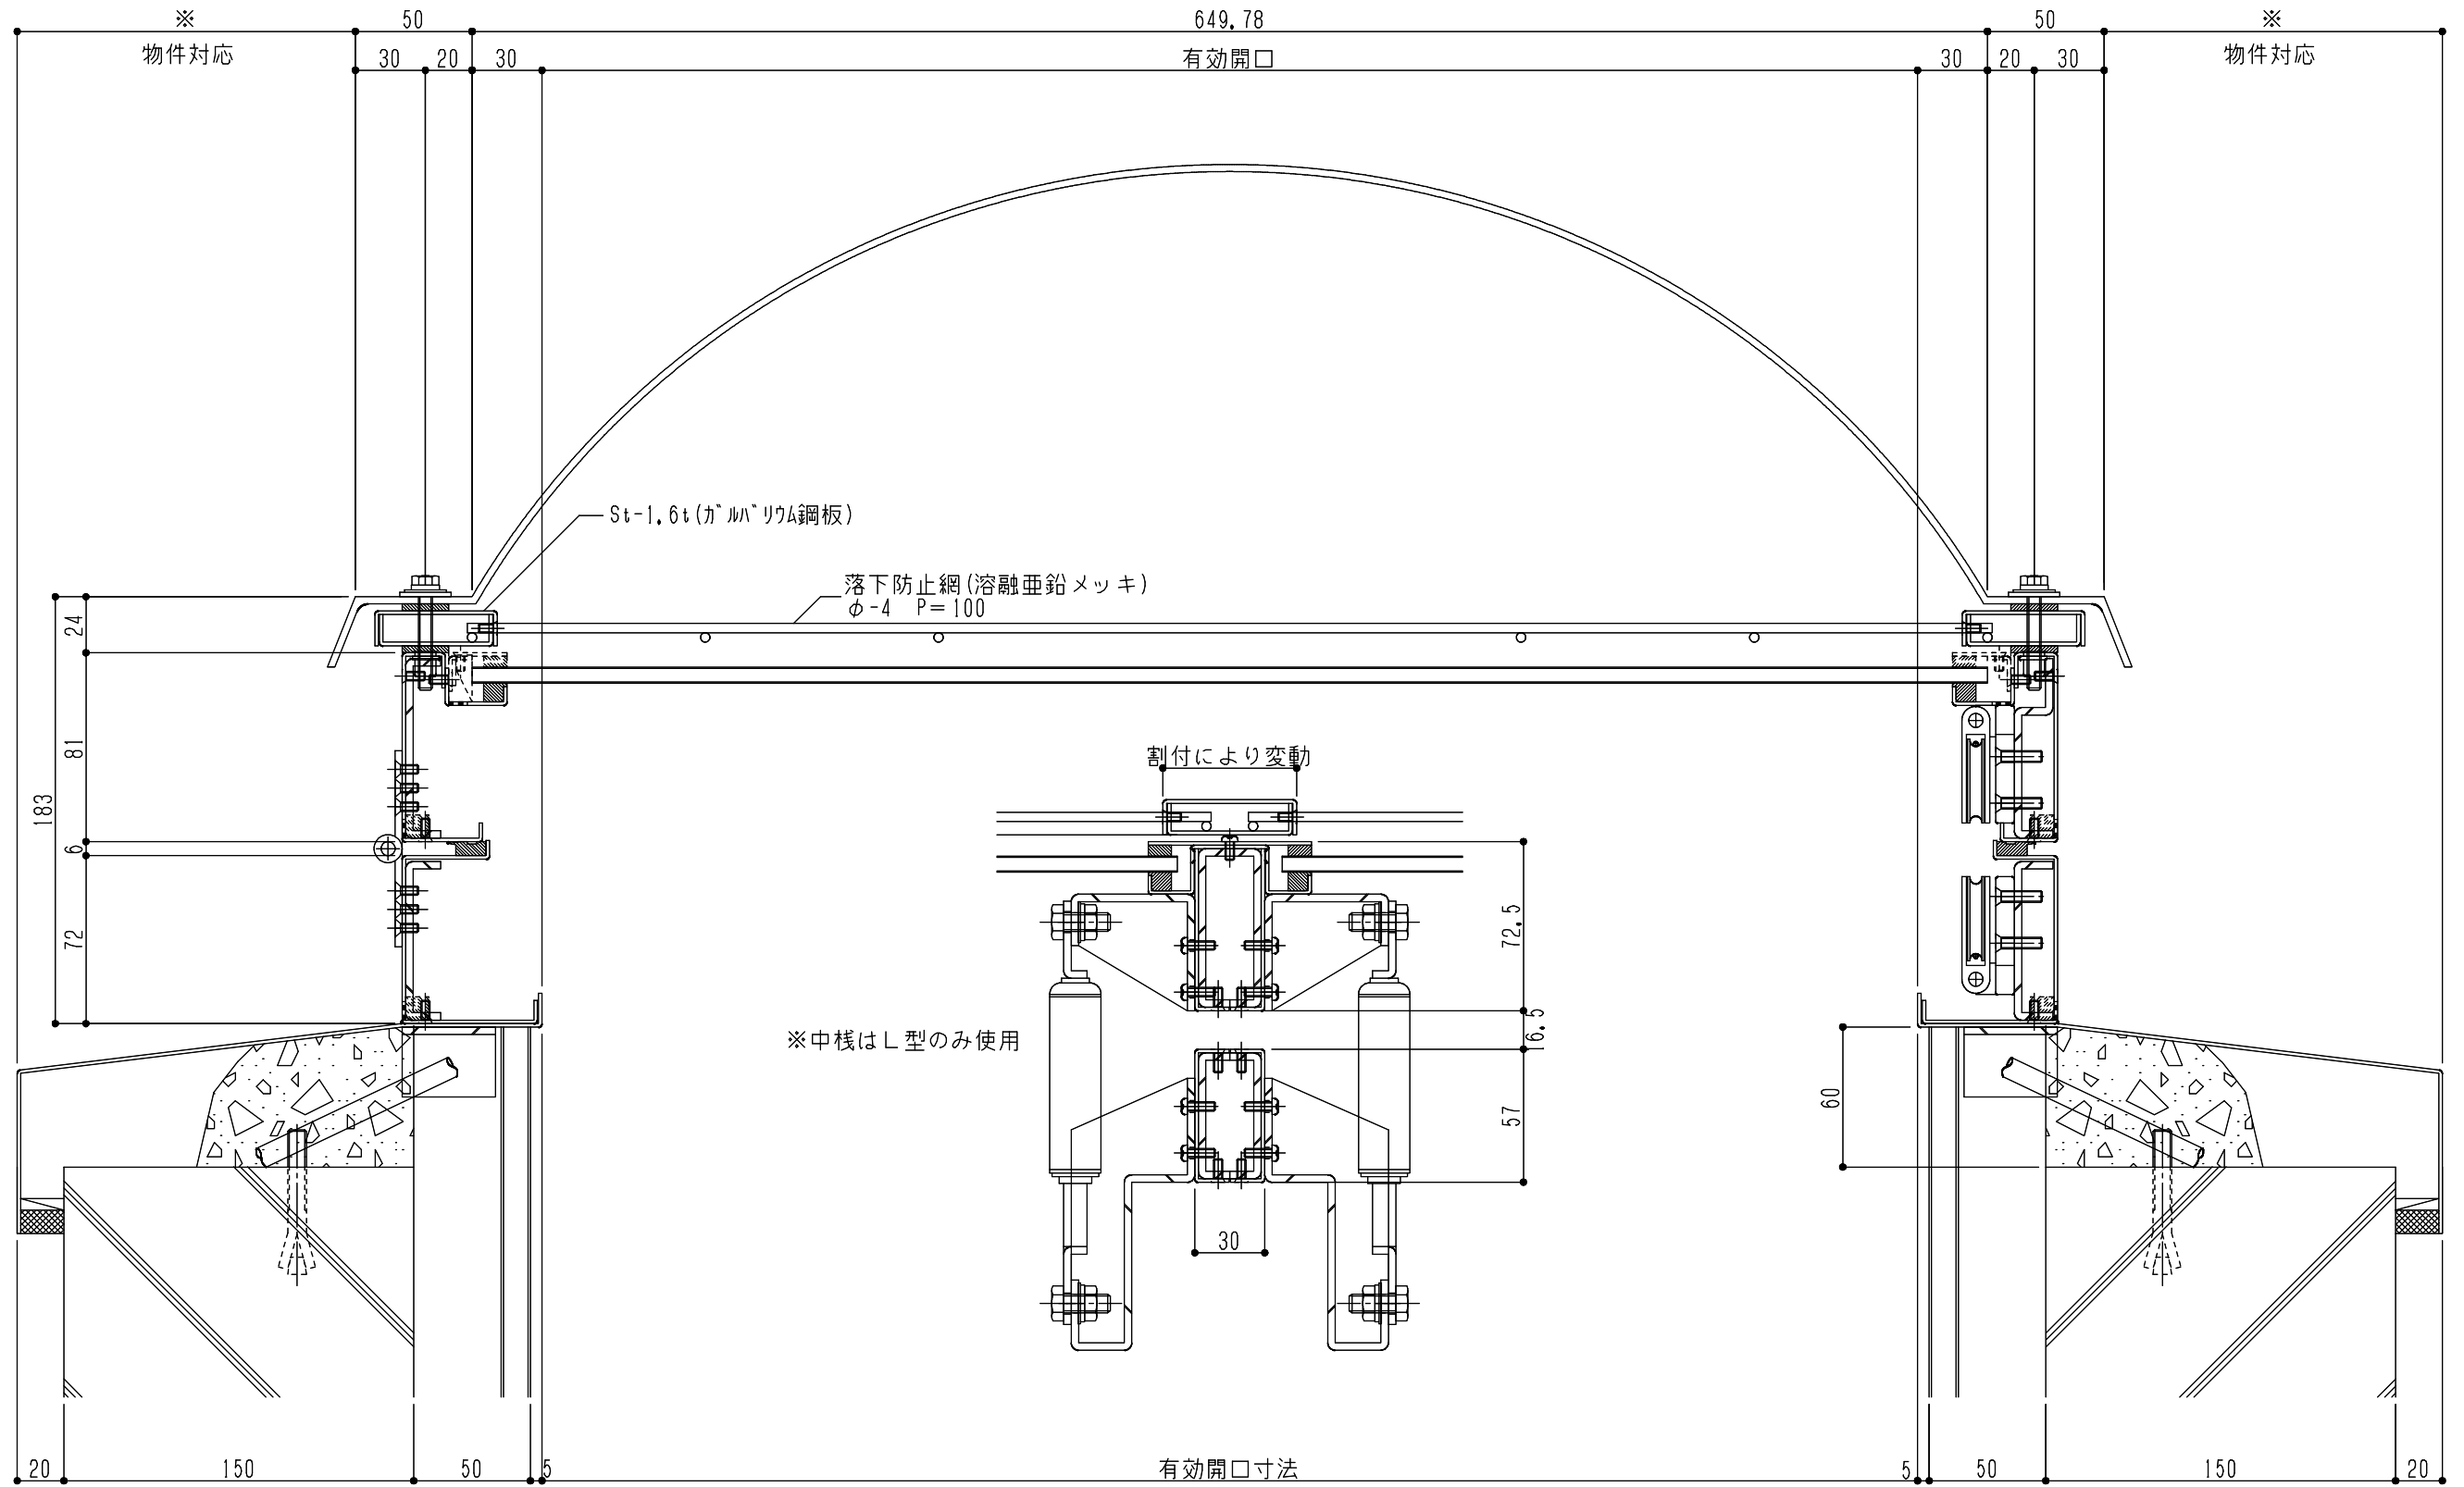

※中棧はL型のみ使用

有効開口寸法