


シリーズ：STF 4
 四角錐（上下可動）ペアガラス
 2000タイプ以上
 図面名：全体納まり断面図
 防虫網仕様

NSコード：NS4CS

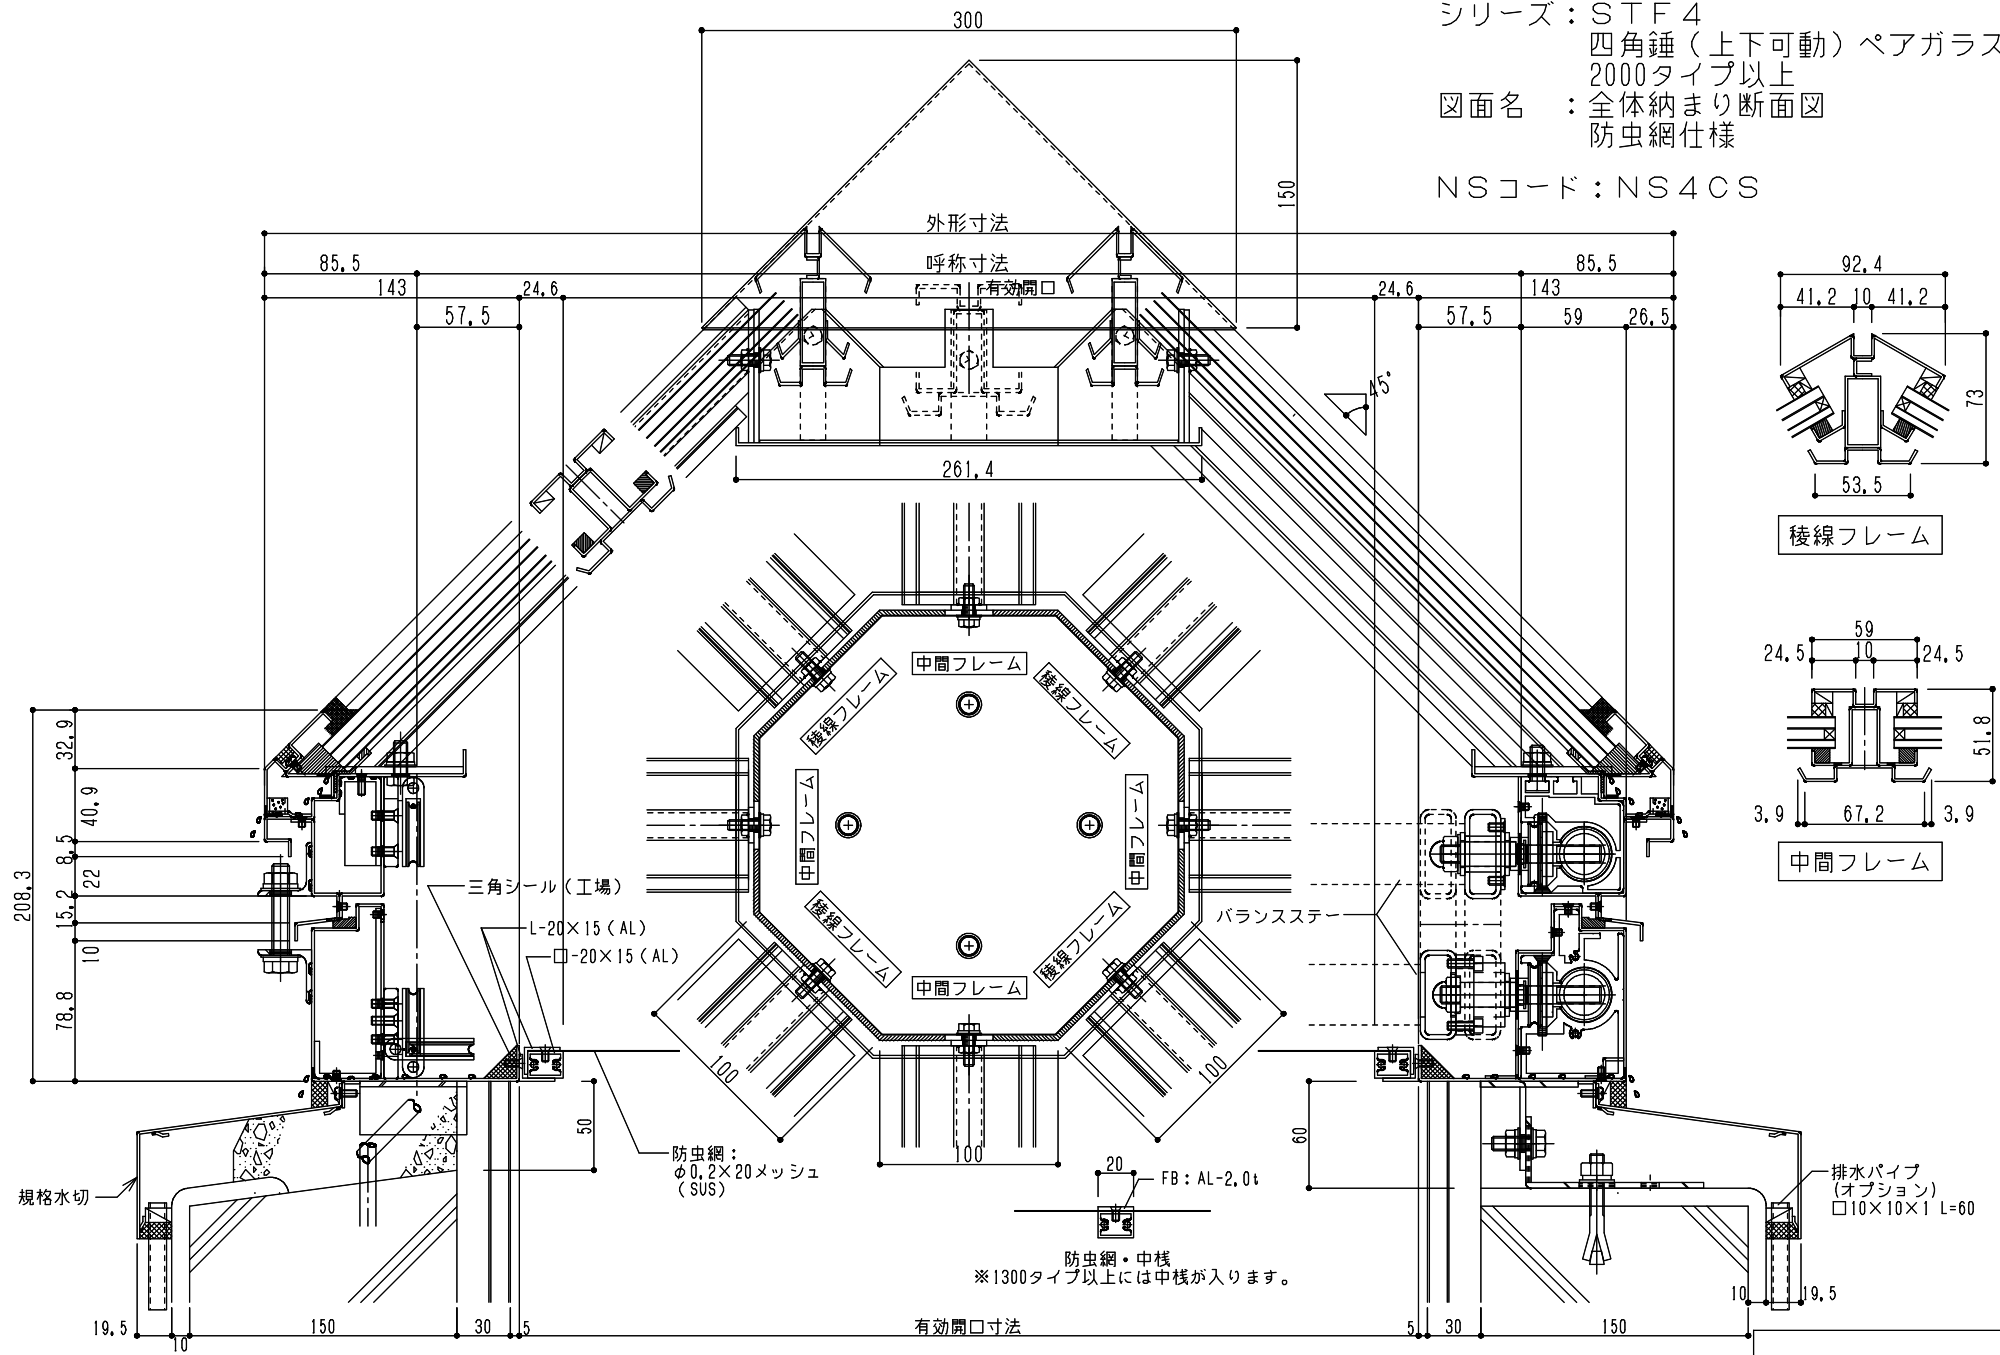

稜線フレーム

中間フレーム

防虫網・中棧
 ※1300タイプ以上には中棧が入ります。