
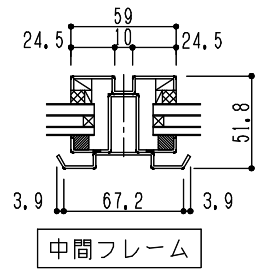
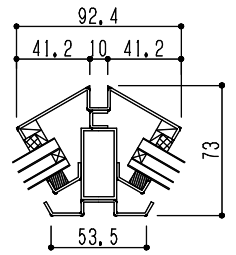


シリーズ：STF 4
 四角錐（上下可動）ペアガラス
 2000タイプ以上
 図面名：全体納まり断面図
 NSコード：NS4CS

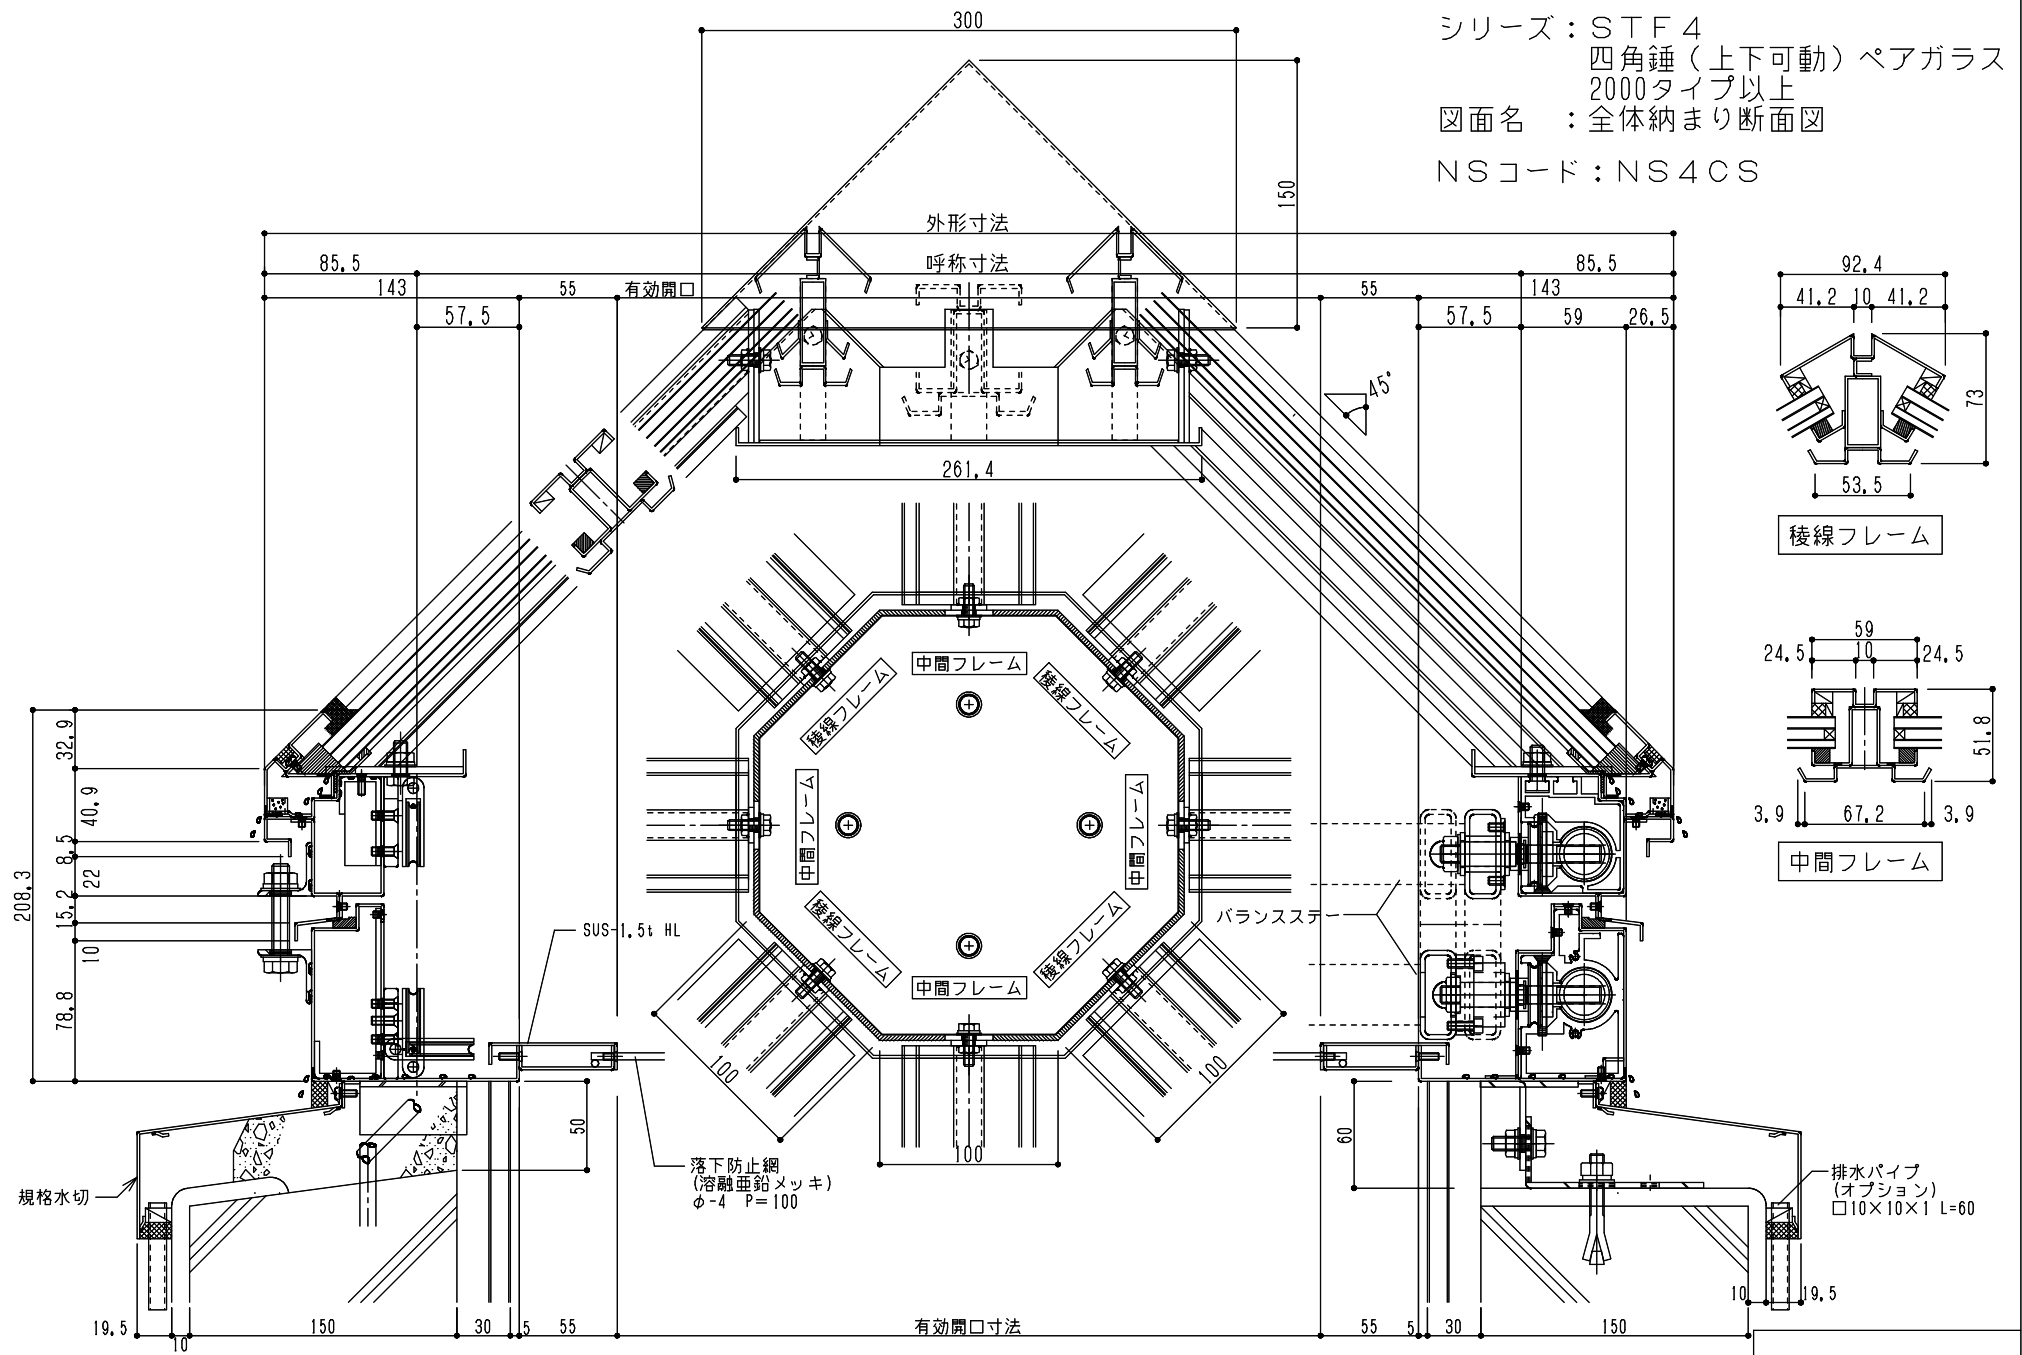

208.3

規格水切

SUS-1.5t HL

落下防止網
 (溶融亜鉛メッキ)
 φ-4 P=100

バランスステ

排水パイプ
 (オプション)
 □10×10×1 L=60

有効開口寸法