

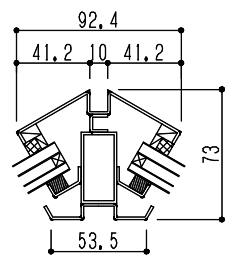


シリーズ：STF 4  
 四角錐（上下可動）ペアガラス  
 2000タイプ以上  
 図面名：全体納まり断面図  
 防鳥網仕様

NSコード：NS4CS

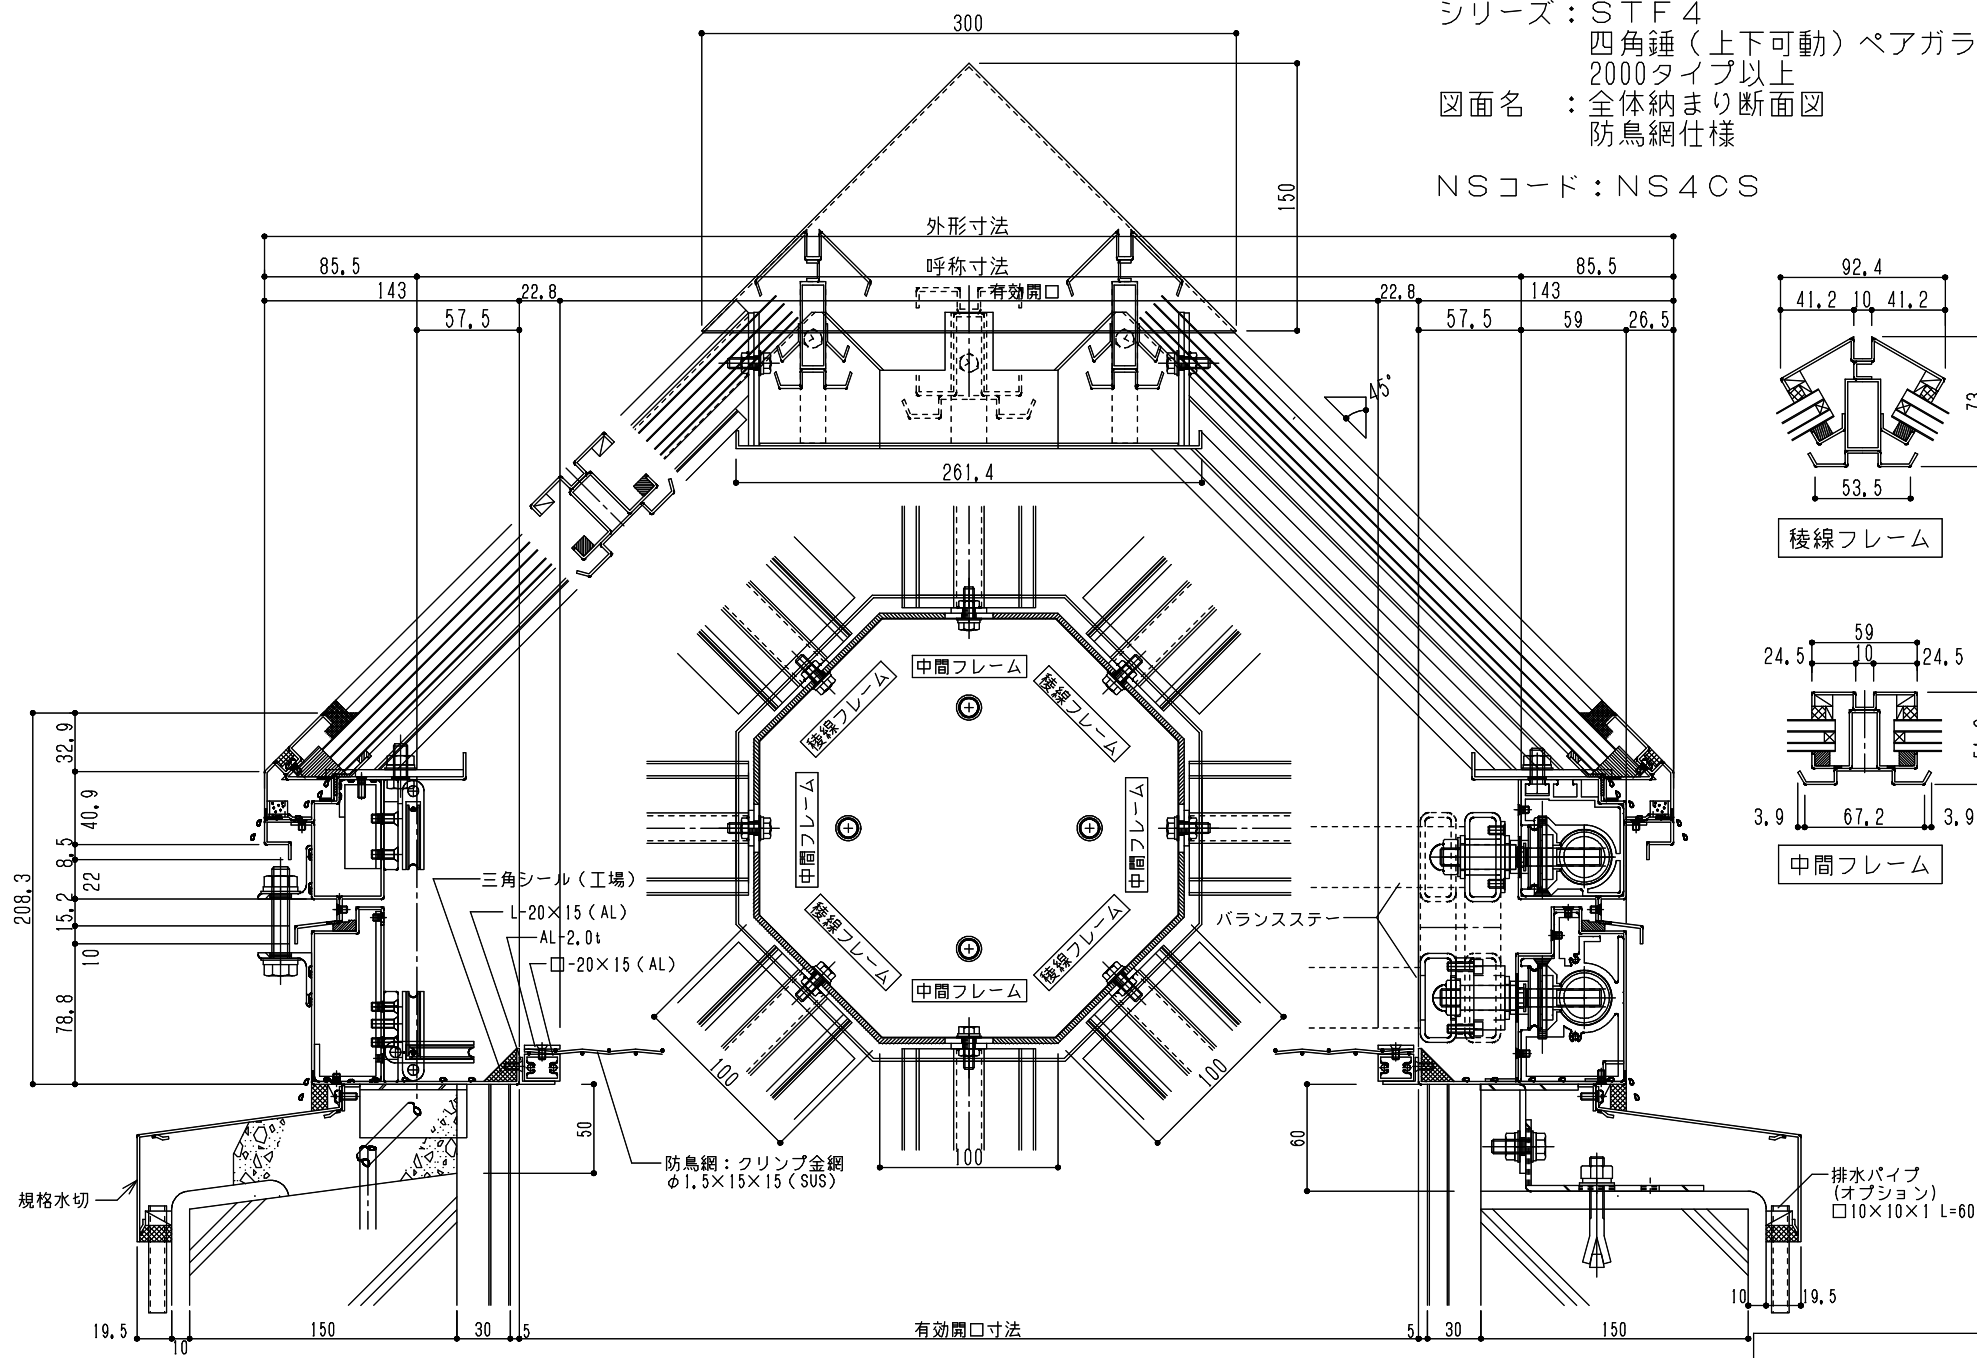

稜線フレーム

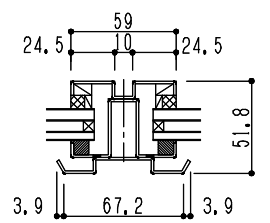

中間フレーム