

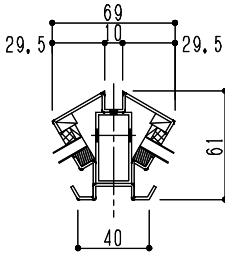


シリーズ：STF 4
 四角錐（上下可動）シングルガラス
 2000タイプ以上
 図面名：全体納まり断面図
 防虫網仕様

NSコード：NS4CS

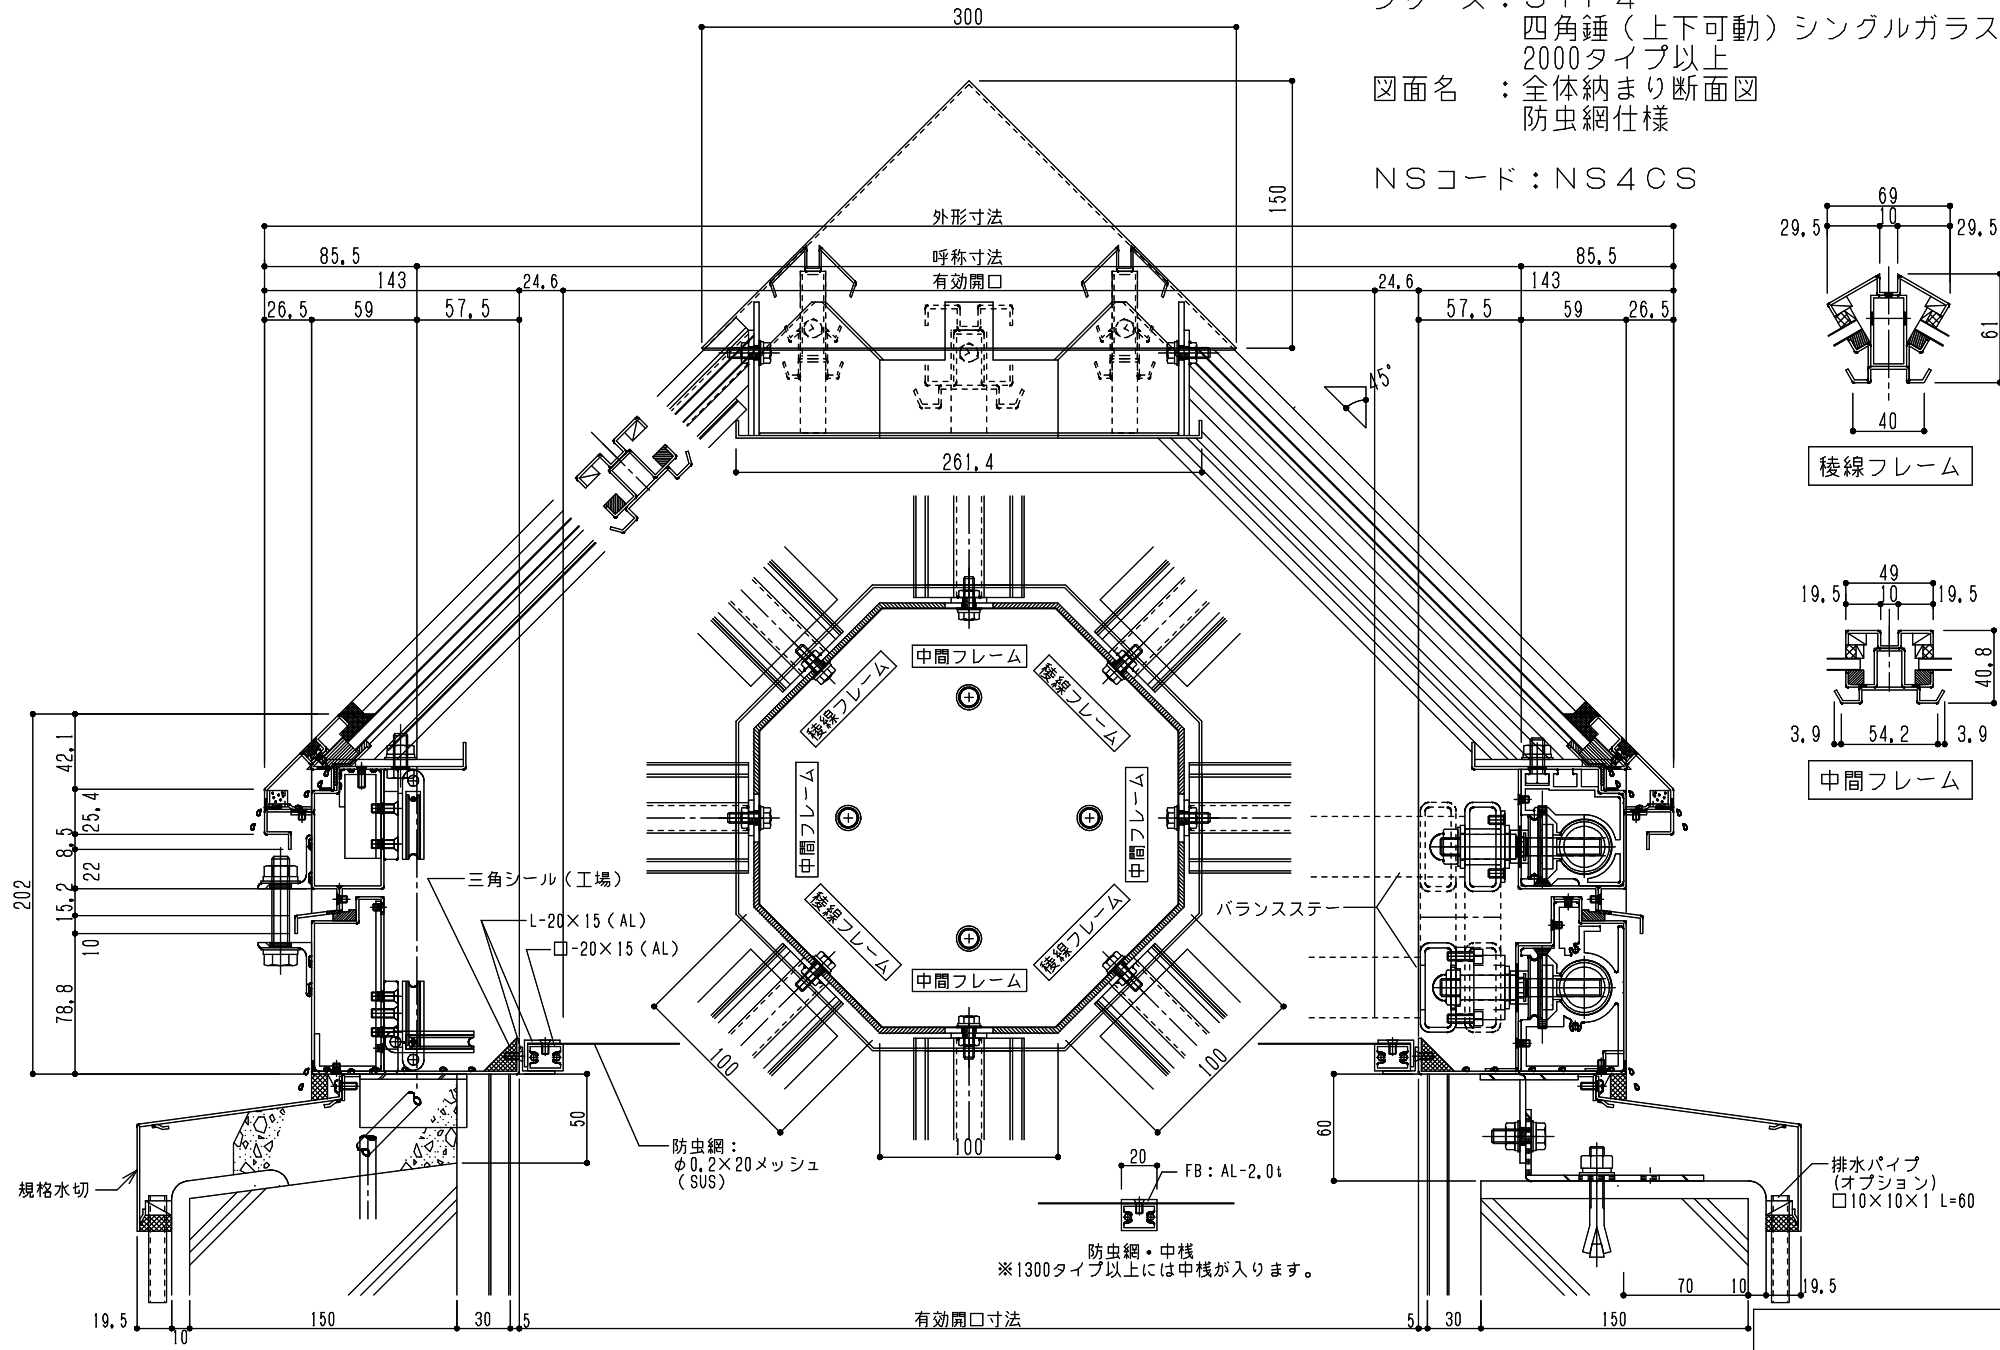

稜線フレーム

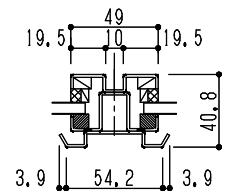

中間フレーム

防虫網・中棧
 ※1300タイプ以上には中棧が入ります。

有効開口寸法

排水パイプ
 (オプション)
 □10×10×1 L=60

防虫網：
 φ0.2×20メッシュ
 (SUS)

三角シール(工場)

L-20×15 (AL)
 □-20×15 (AL)

バランスステー

規格水切