
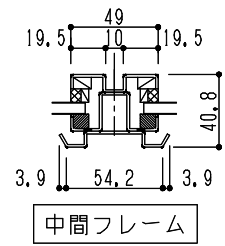
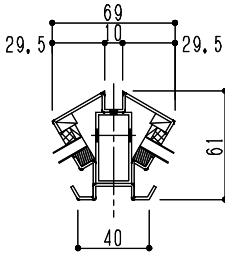


シリーズ：STF 4
 四角錐（上下可動）シングルガラス
 2000タイプ以上
 図面名：全体納まり断面図
 防鳥網仕様

NSコード：NS4CS

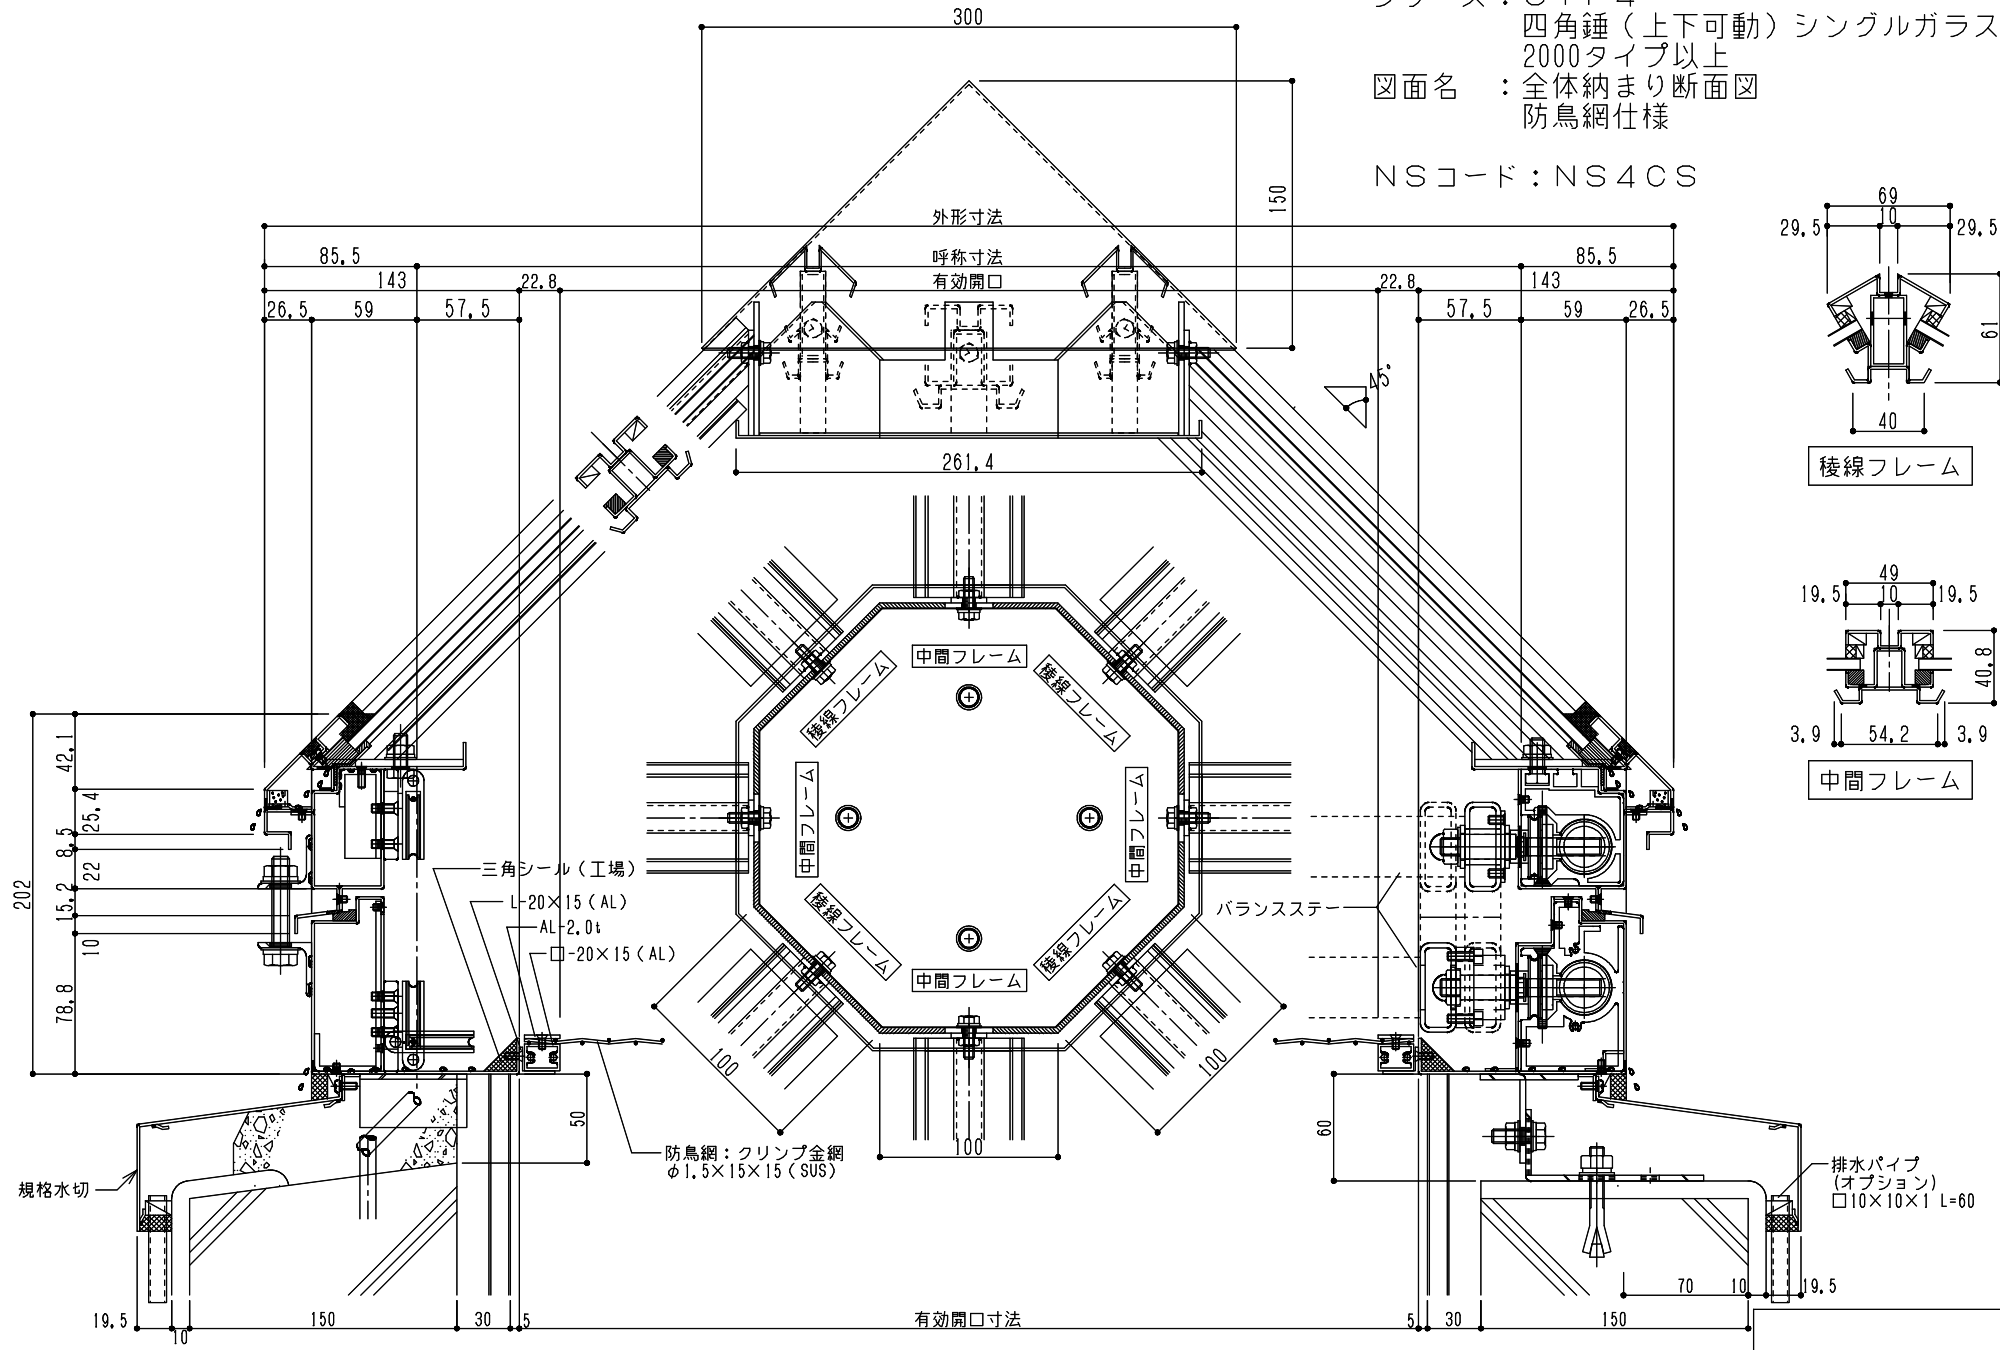

有効開口寸法