
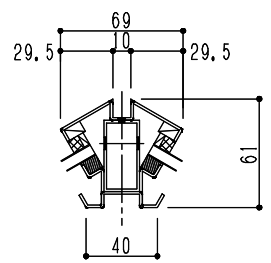


シリーズ：STF 4
 四角錐（上下可動）
 シングルガラス 600～1600タイプ
 図面名：全体納まり断面図
 防鳥網仕様

NSコード：NS4CS

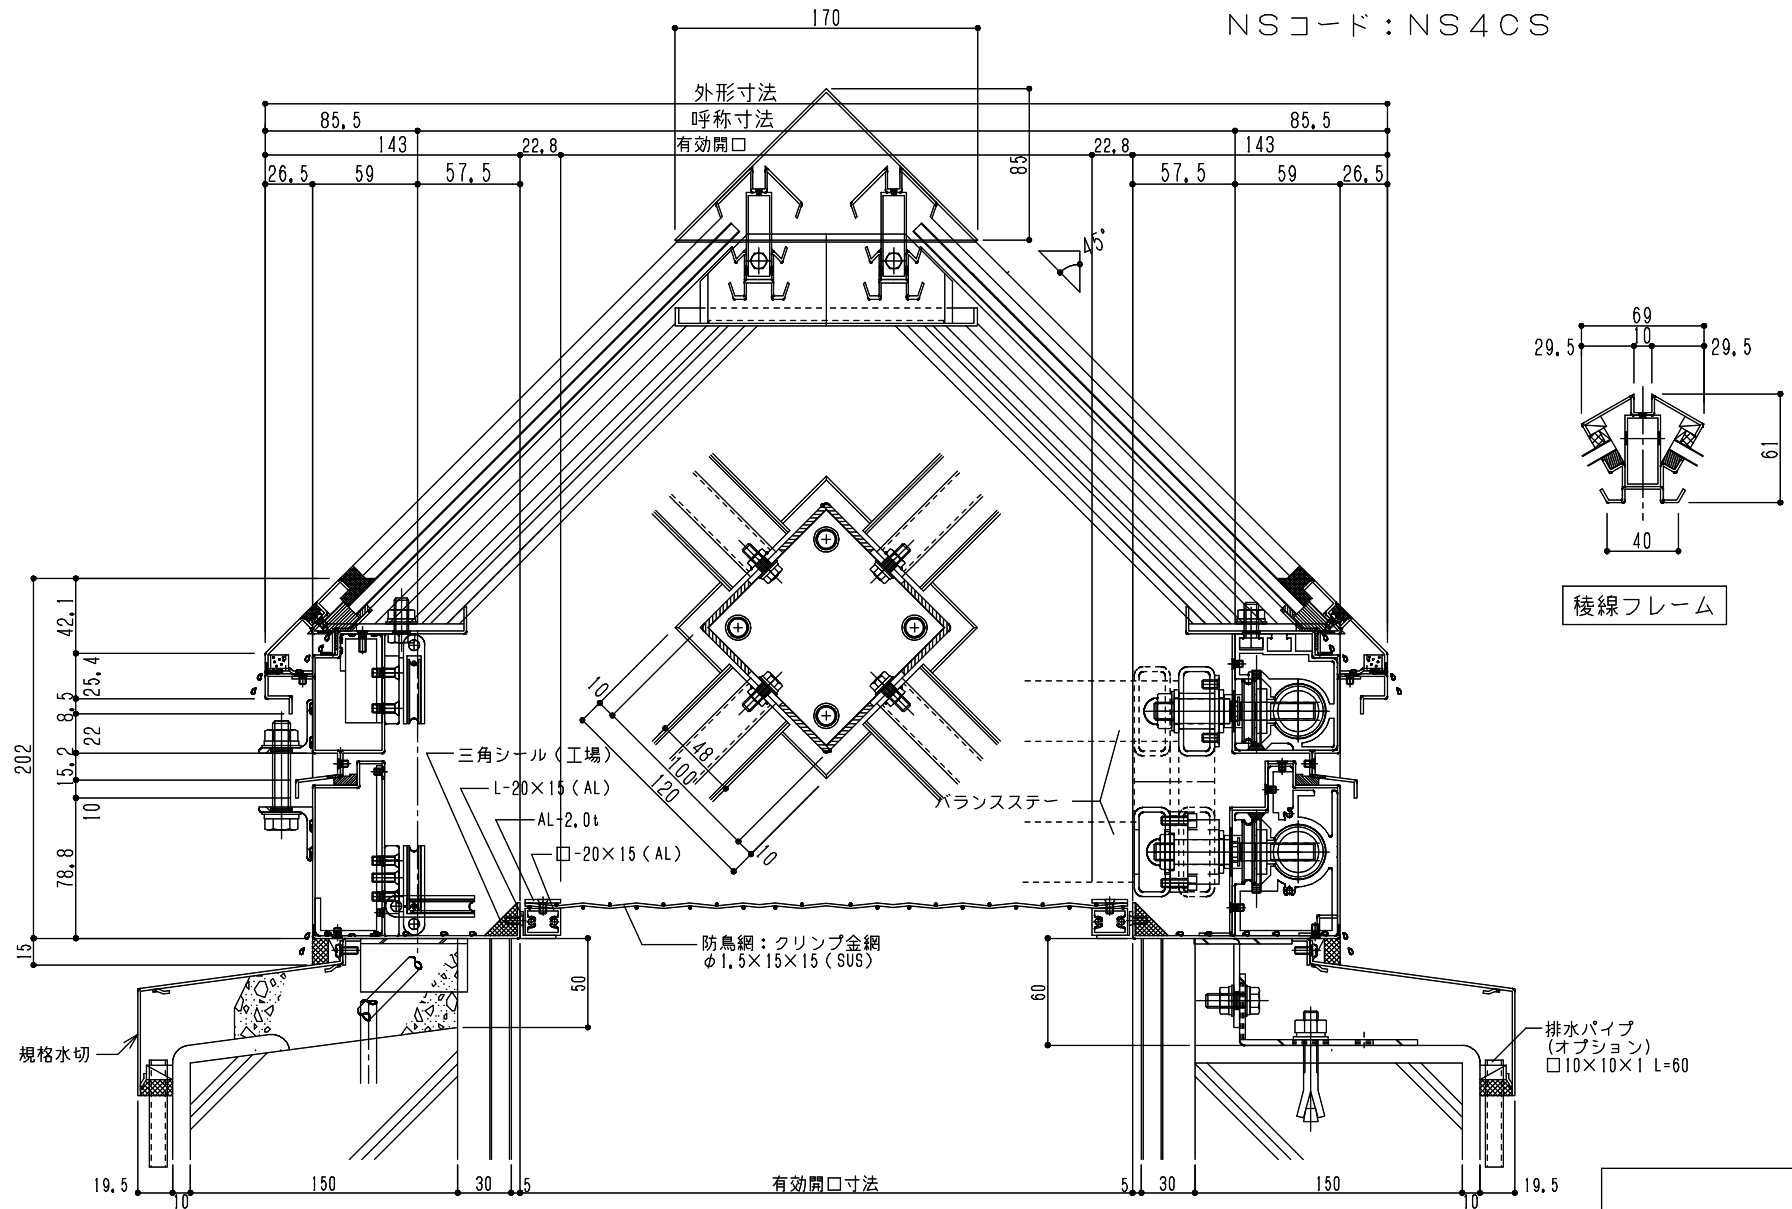

稜線フレーム