
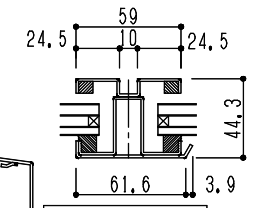
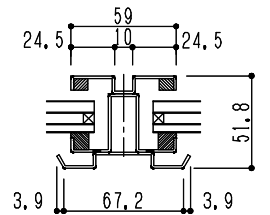
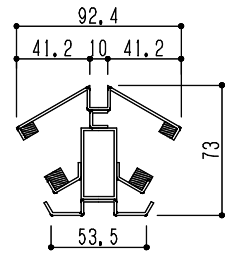


シリーズ：STF4K
 四角錐（固定）ペアガラス
 2000タイプ以上
 図面名：全体断面図
 NSコード：NS4CKS

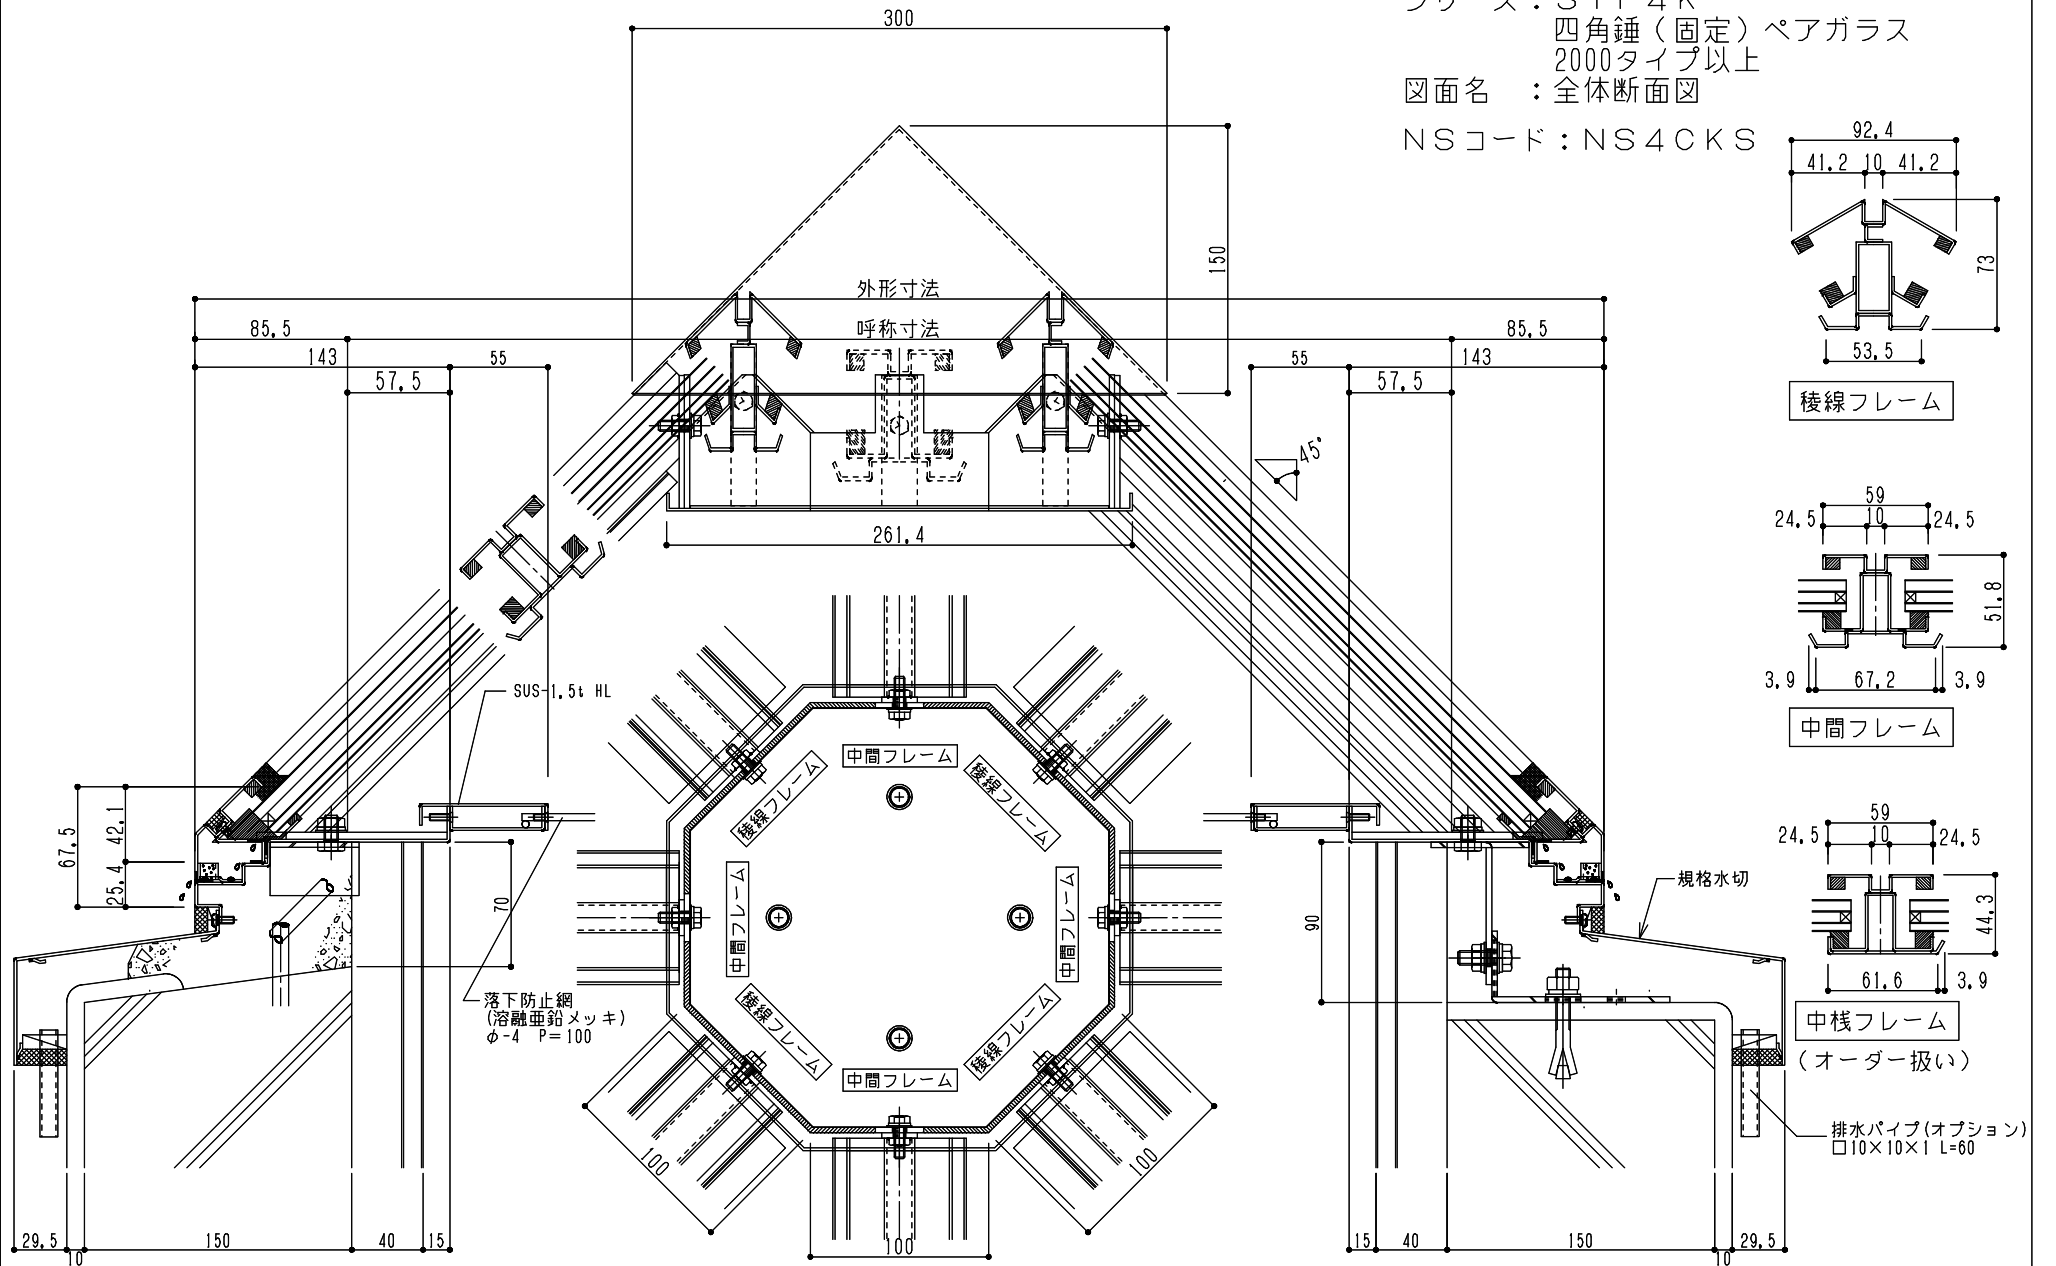

(オーダー扱い)

排水パイプ(オプション)
 □10×10×1 L=60