



角タイプ 中棧フレーム

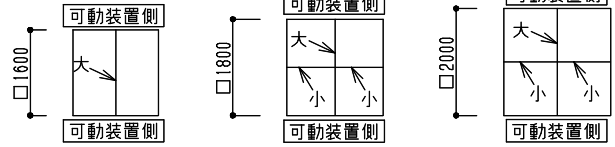



L型タイプ 中棧フレーム

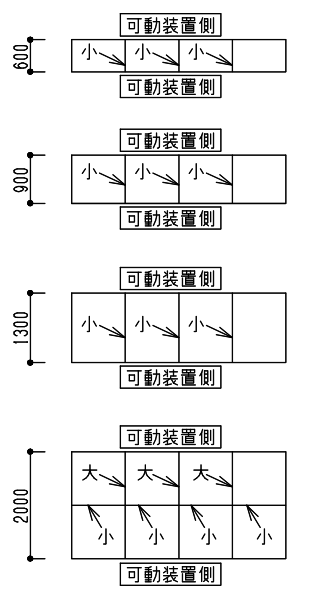

シリーズ：TD1  
 (上下可動)  
 図面名：全体納まり断面図  
 中空シート納まり

NSコード：NSD

ドーム呼称寸法

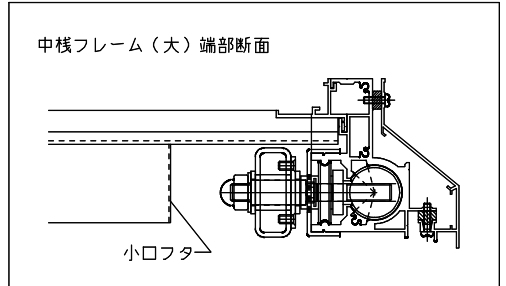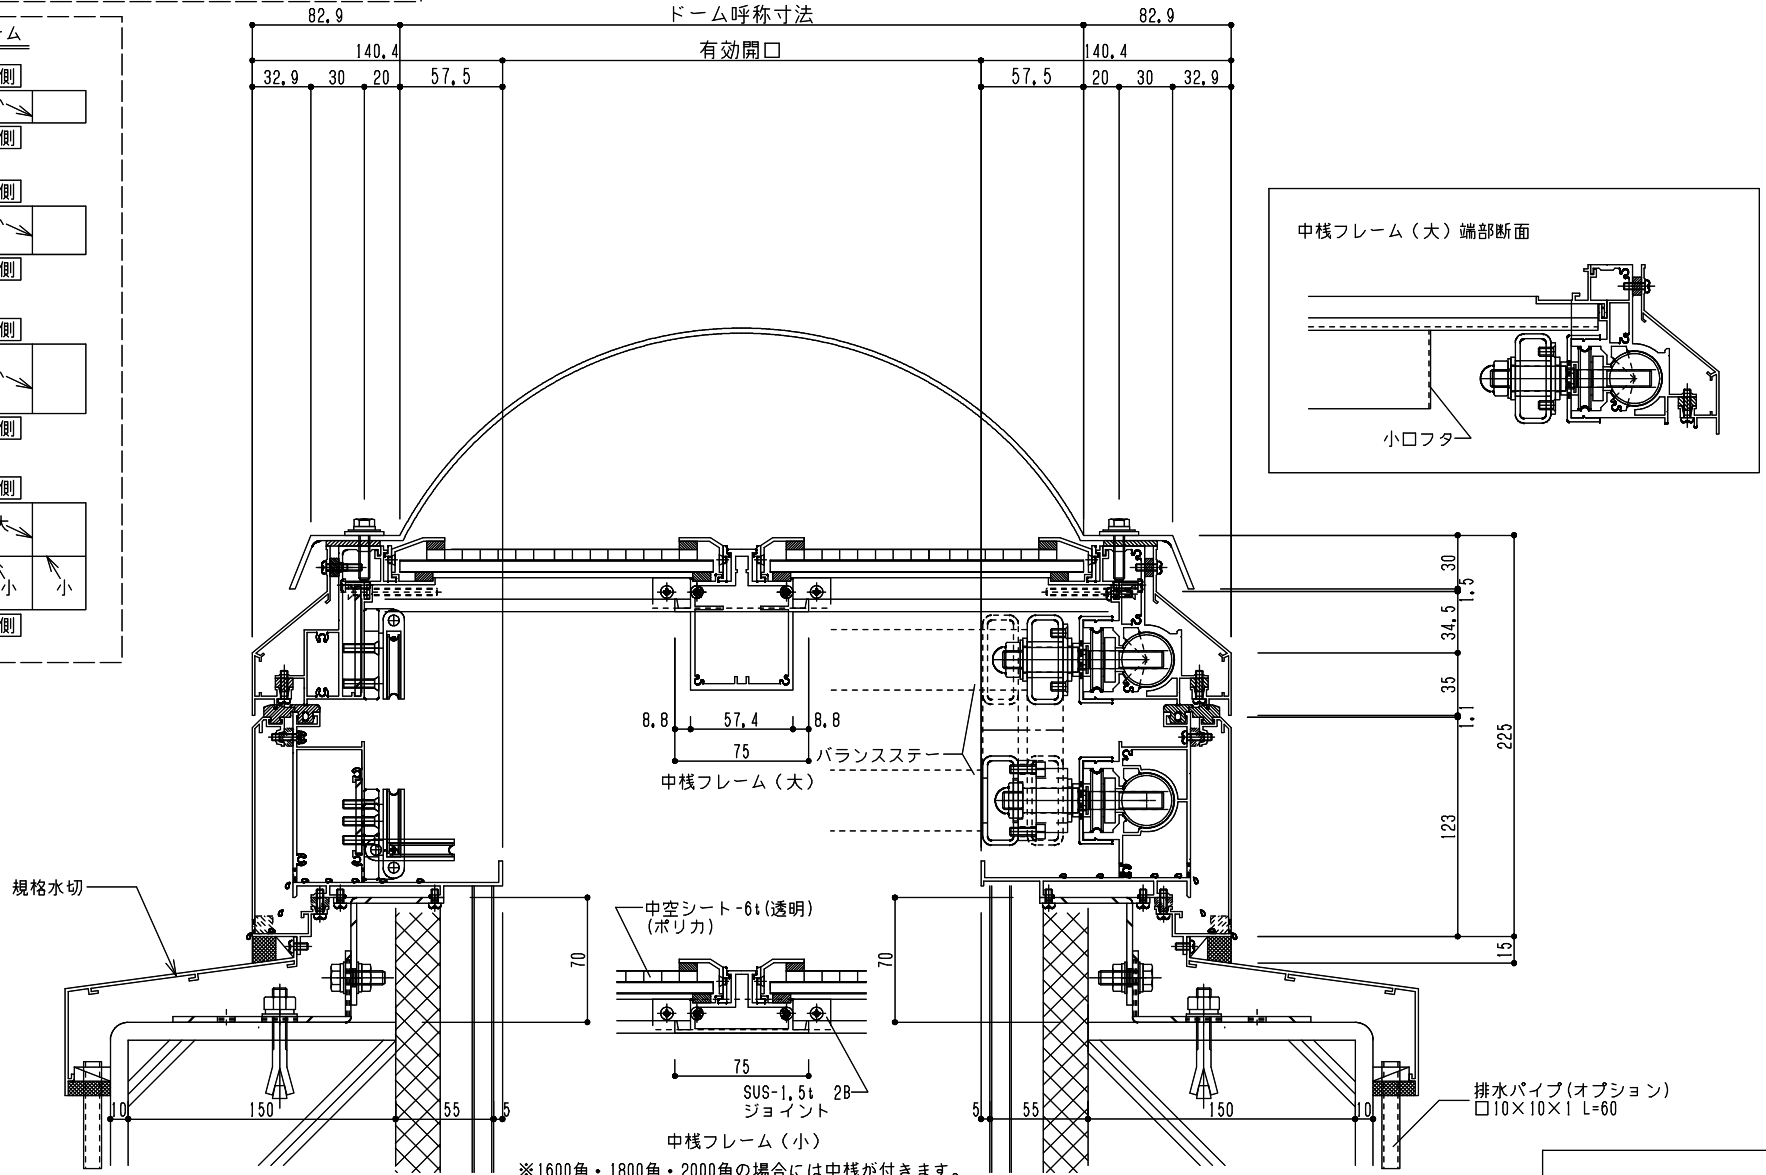

※1600角・1800角・2000角の場合には中棧が付きます。