


シリーズ：TD1
 (上下可動)
 図面名：全体納まり断面図
 防虫網仕様

NSコード：NSD

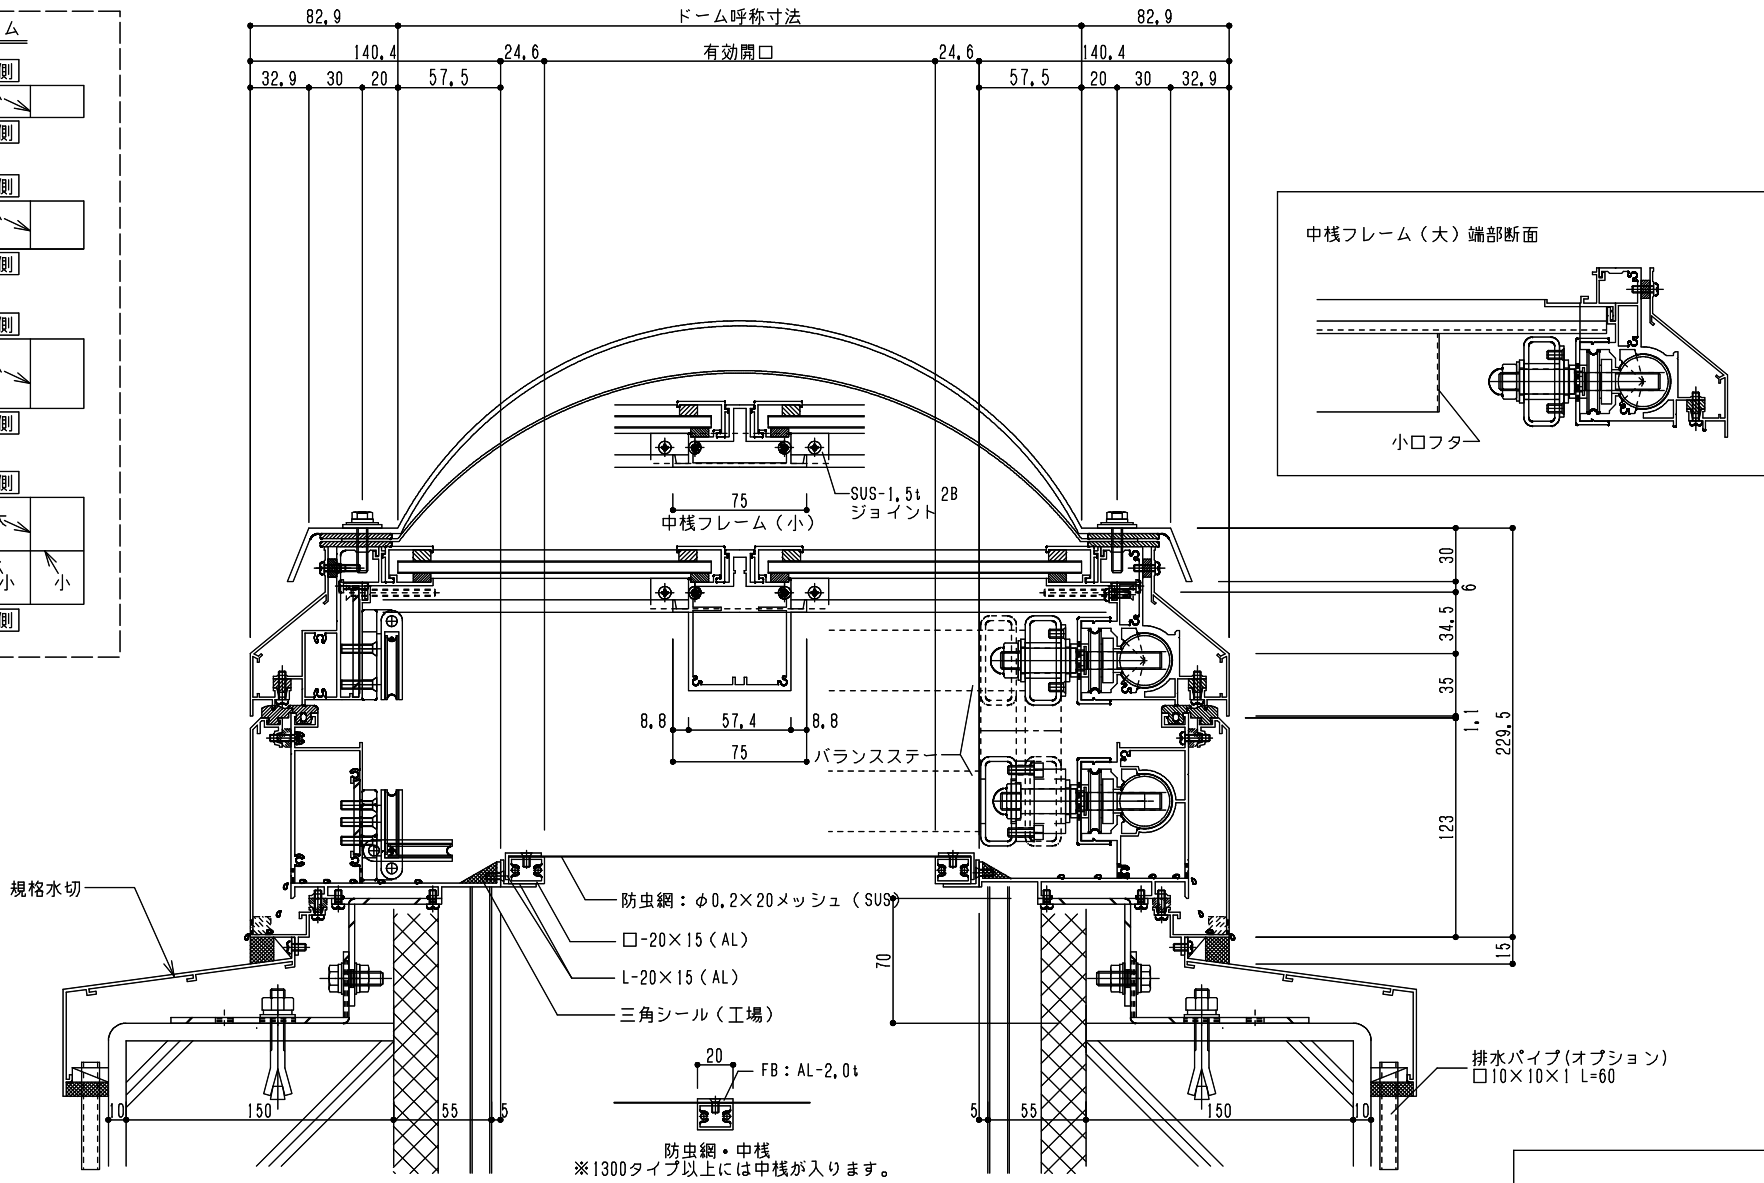

防虫網・中棧
 ※1300タイプ以上には中棧が入ります。