



シリーズ：TD1
 (上下可動)
 図面名：全体納まり断面図
 中空シート納まり
 NSコード：NSD

角タイプ 中棧フレーム

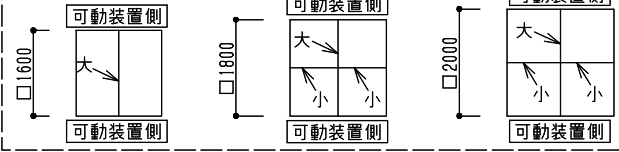


L型タイプ 中棧フレーム

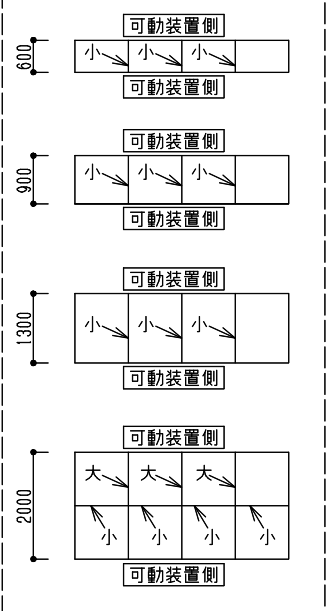


ドーム呼称寸法

有効開口

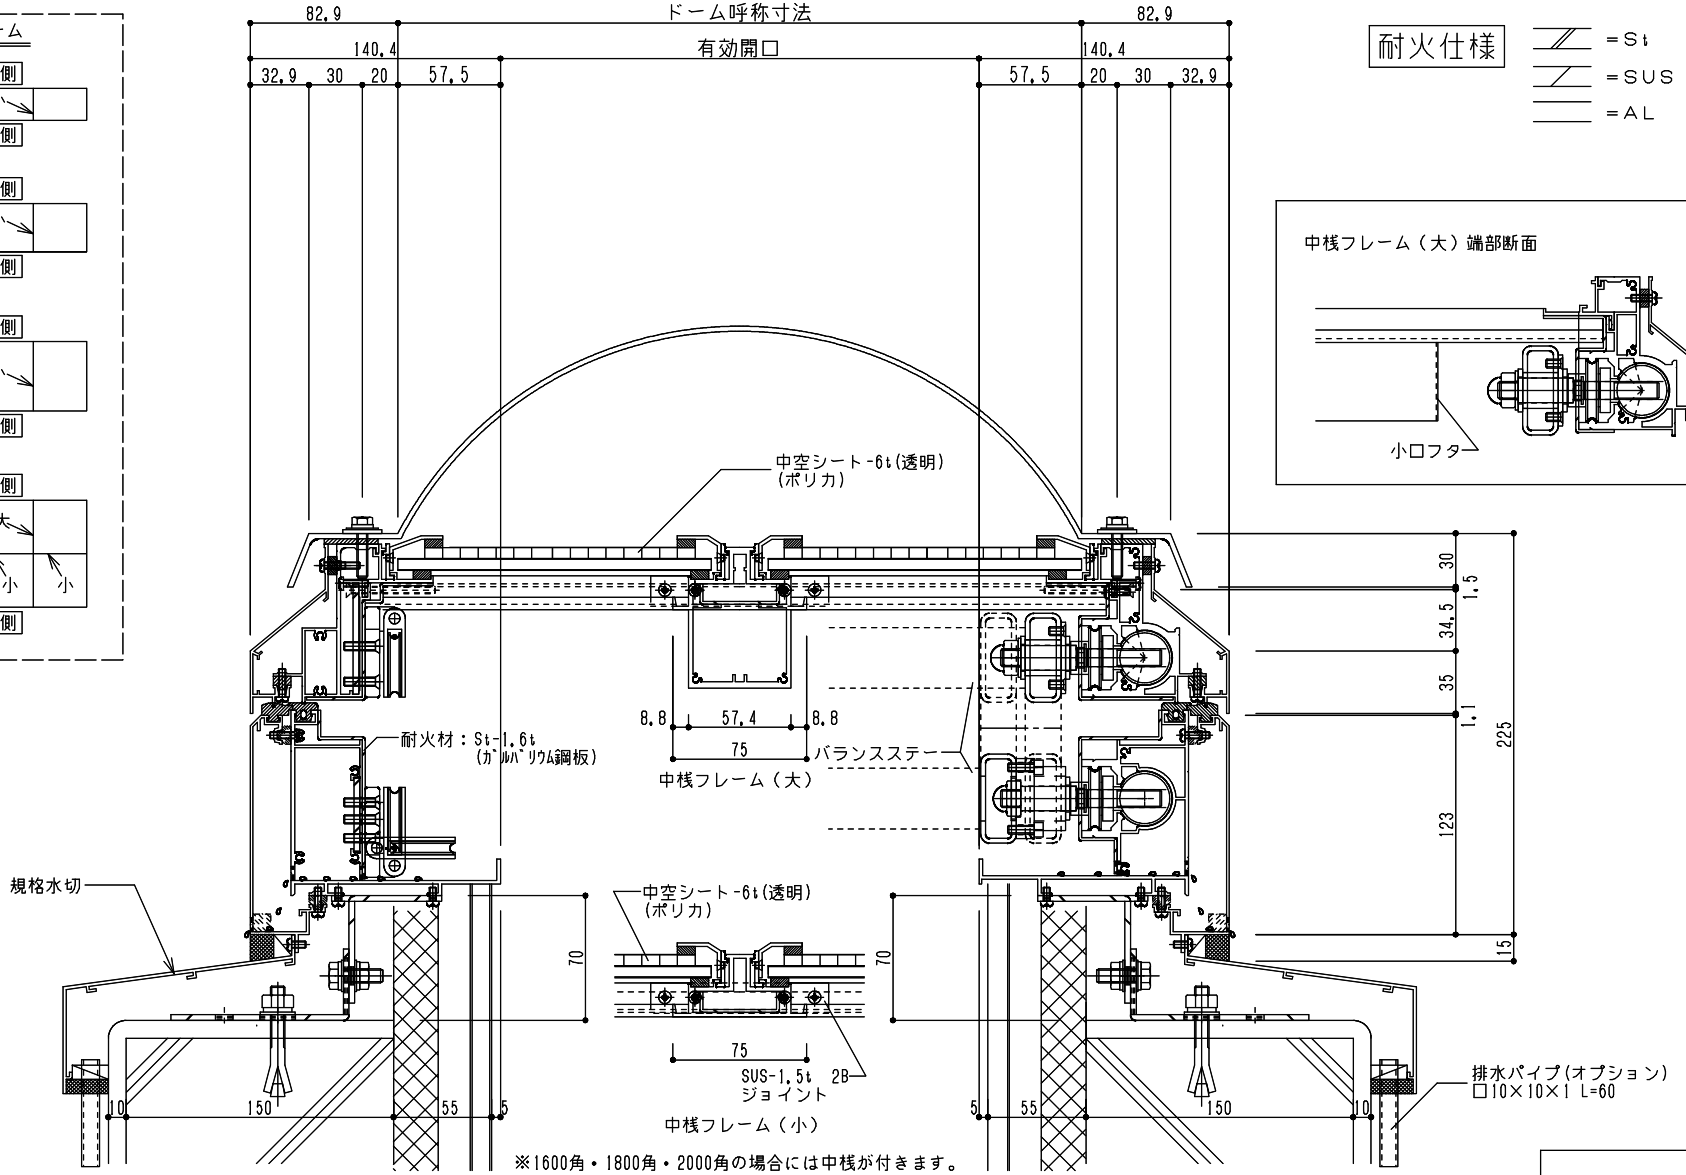

耐火仕様

- = St
- = SUS
- = AL

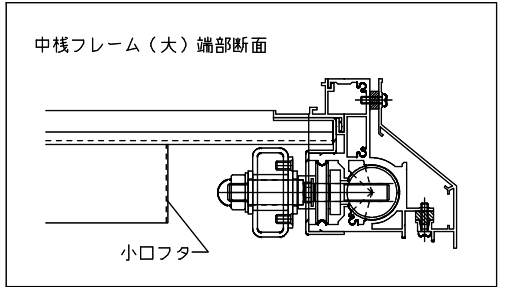

※1600角・1800角・2000角の場合には中棧が付きます。