
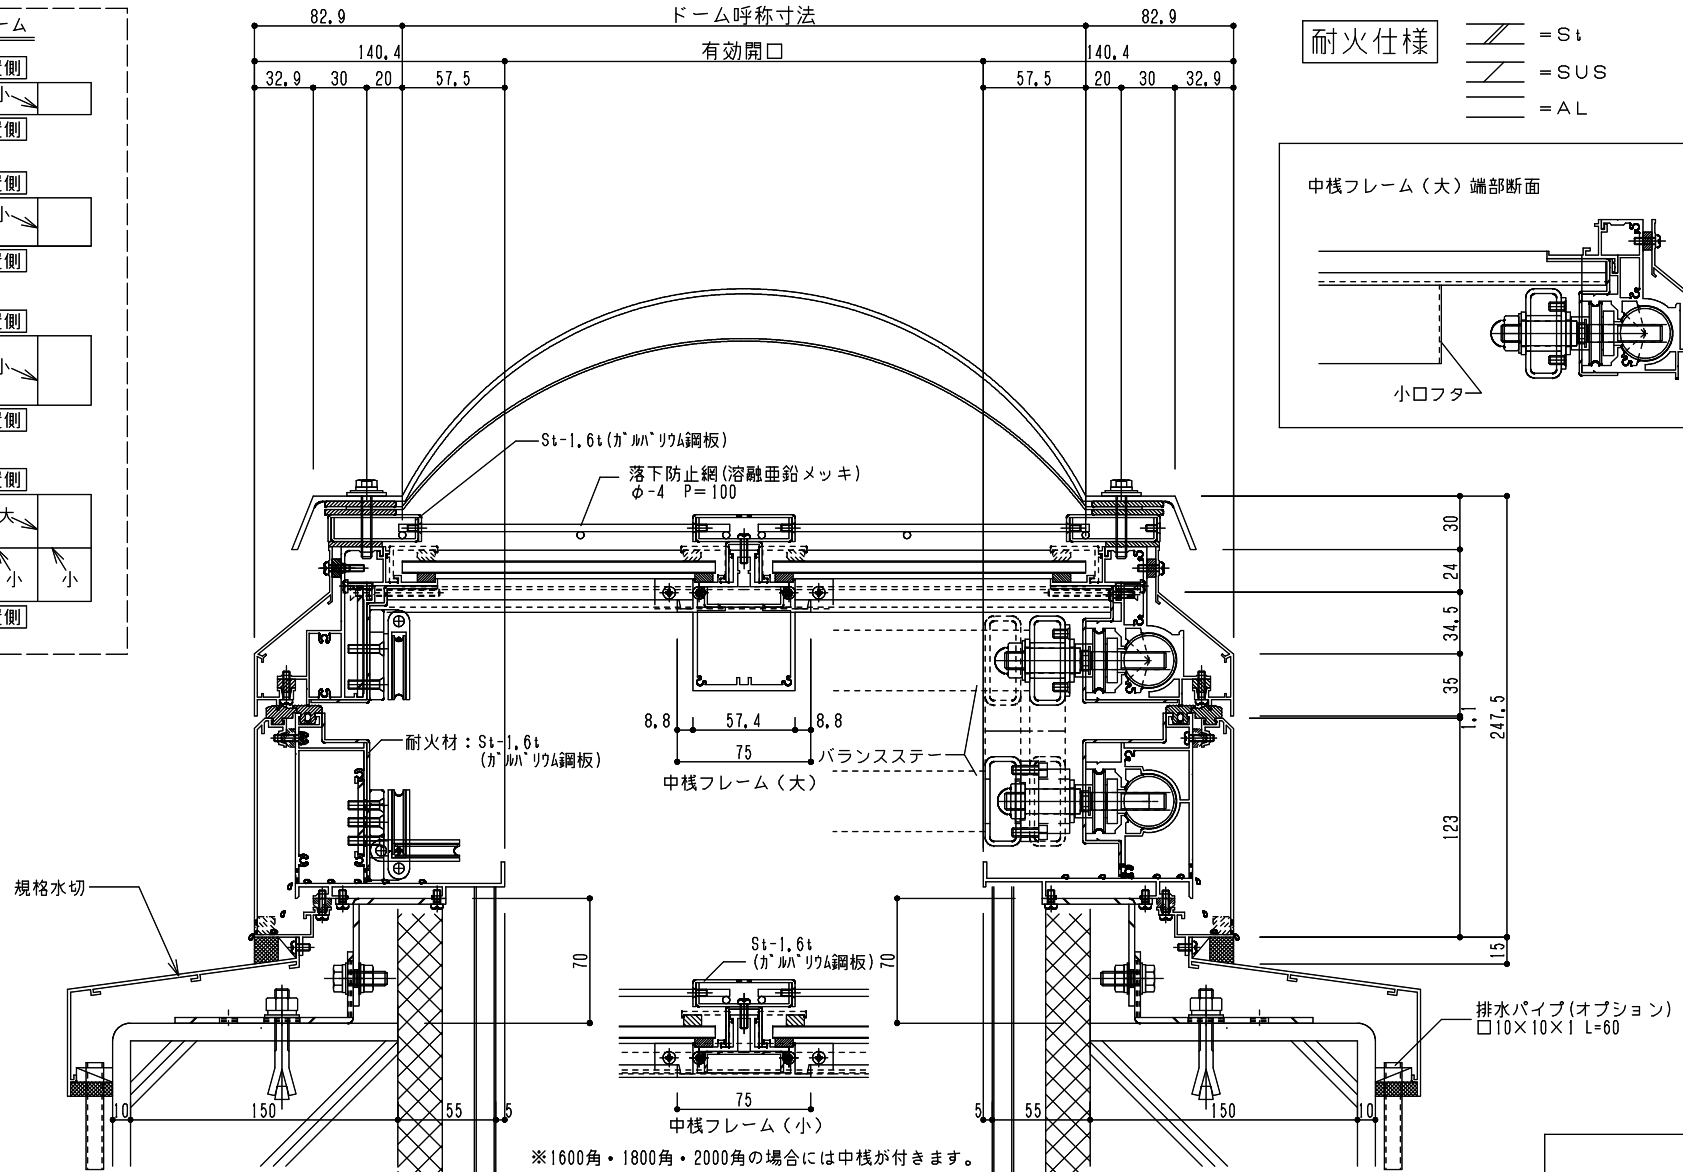
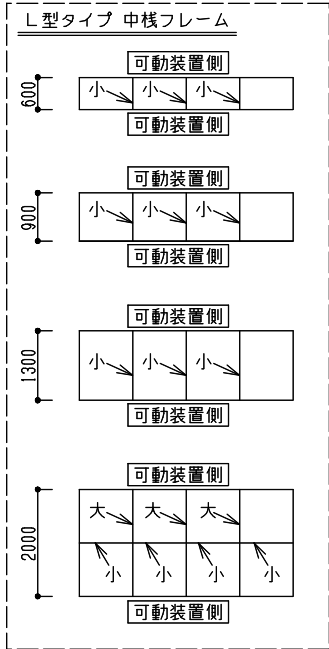


シリーズ：TD1  
 (上下可動)  
 図面名：全体納まり断面図  
 落下防止網仕様

NSコード：NSD

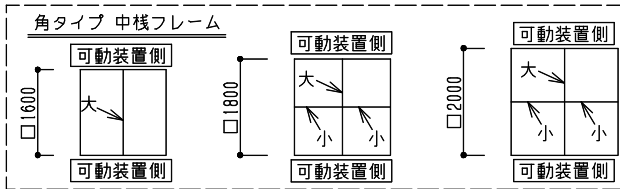

※1600角・1800角・2000角の場合には中棧が付きます。