


シリーズ：TD1H
 (片側開閉)
 図面名：全体納まり断面図
 防虫網仕様

NSコード：NSH

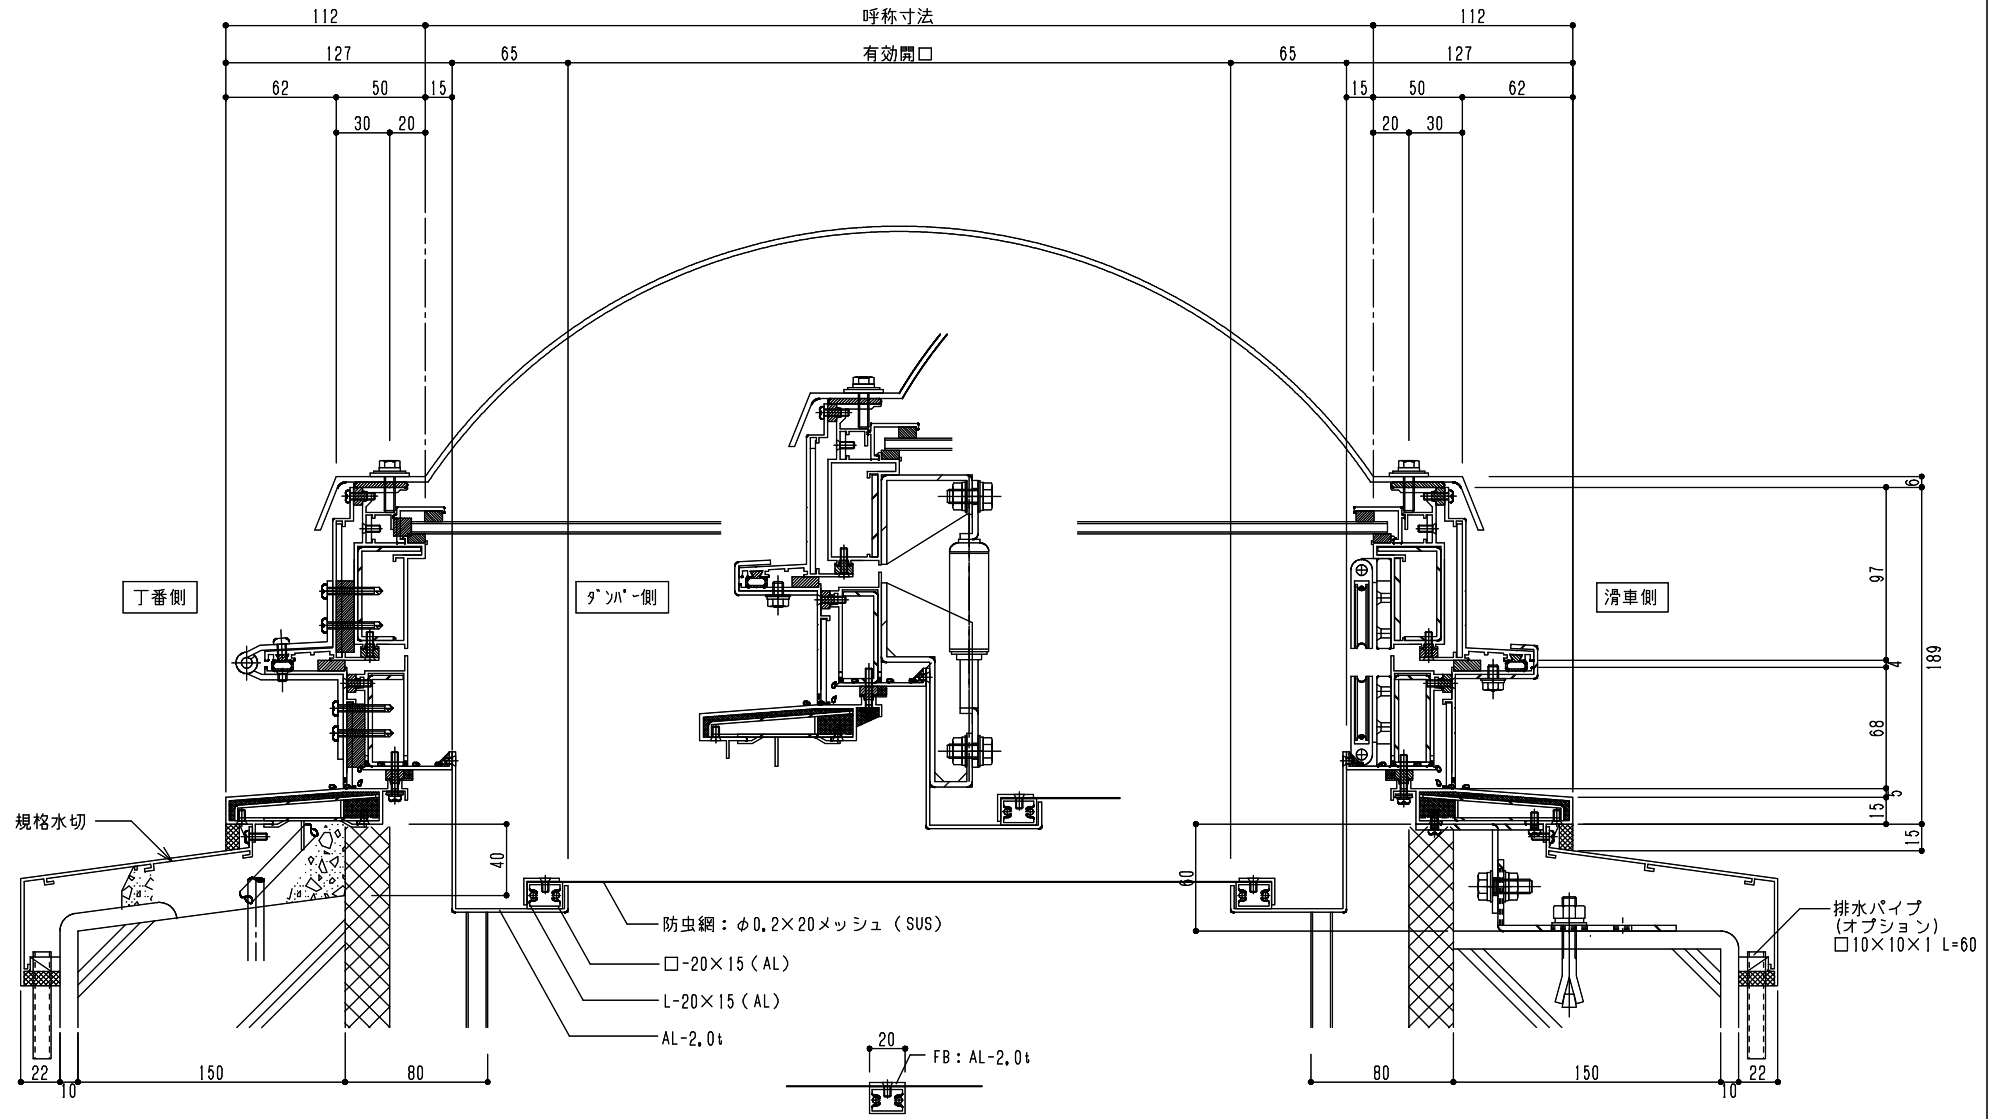

防虫網・中核
 ※1300タイプ以上には中核が入ります。