
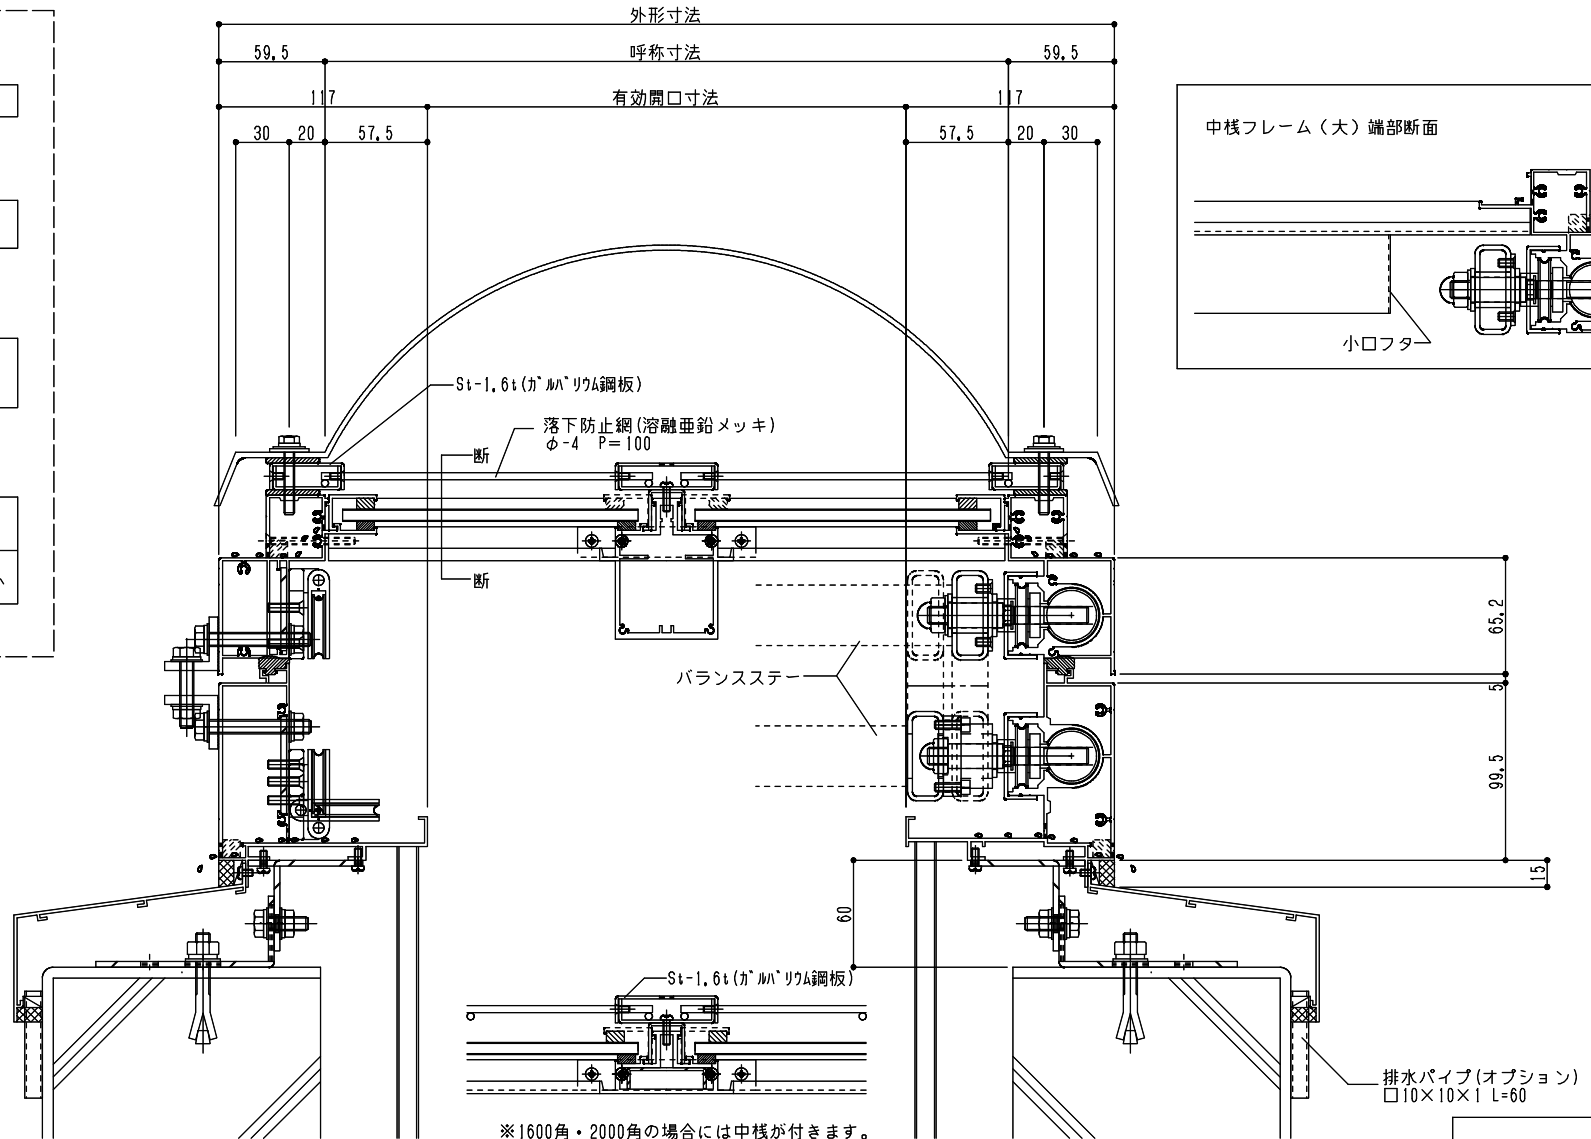
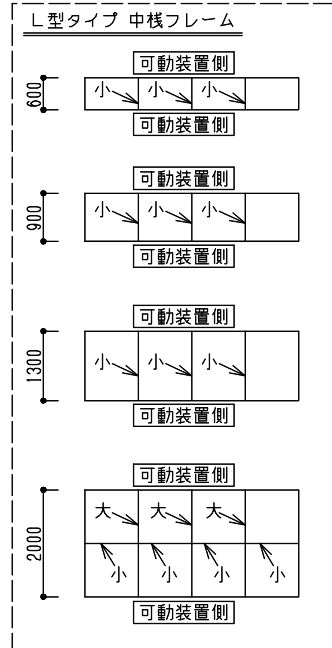


シリーズ：TD2
 (上下可動)
 図面名：全体納まり断面図
 落下防止網仕様

NSコード：NSDZ

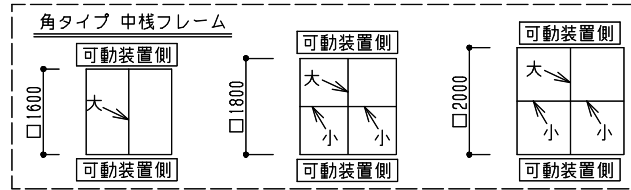

※1600角・2000角の場合には中棧が付きます。