


シリーズ：TD2H
 (片側開閉)
 図面名：全体納まり断面図
 NSコード：NSHZ

寒冷地仕様

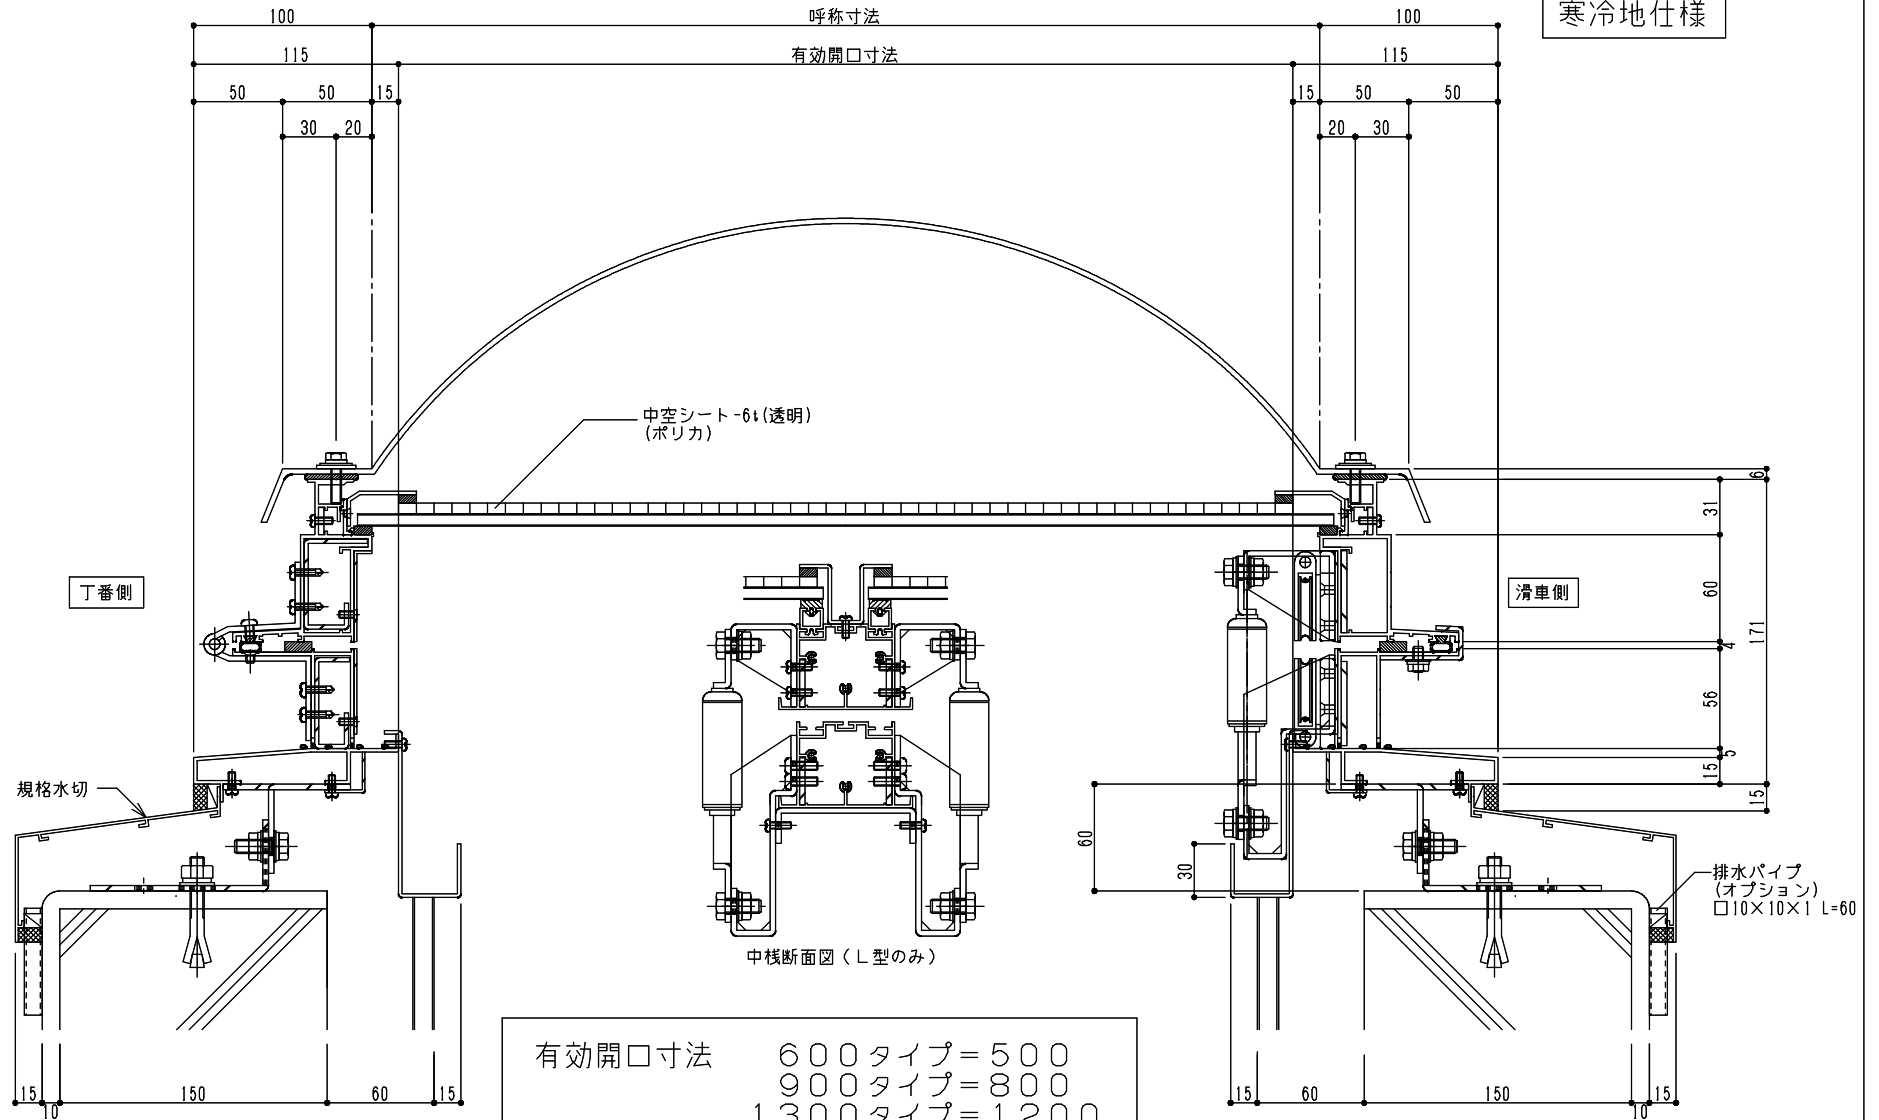

有効開口寸法	600タイプ=500
	900タイプ=800
	1300タイプ=1200