シリーズ：ＴＦ２Ｆ
（上下可動）

図面名　：全体納まり断面図
防虫網仕様

ＮＳコード：ＮＳＦＺ
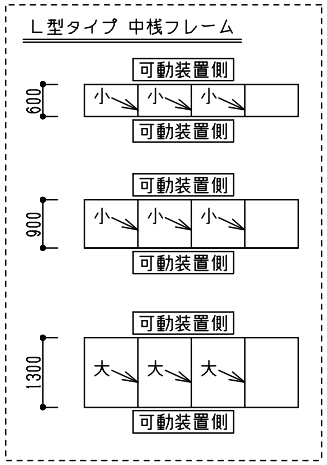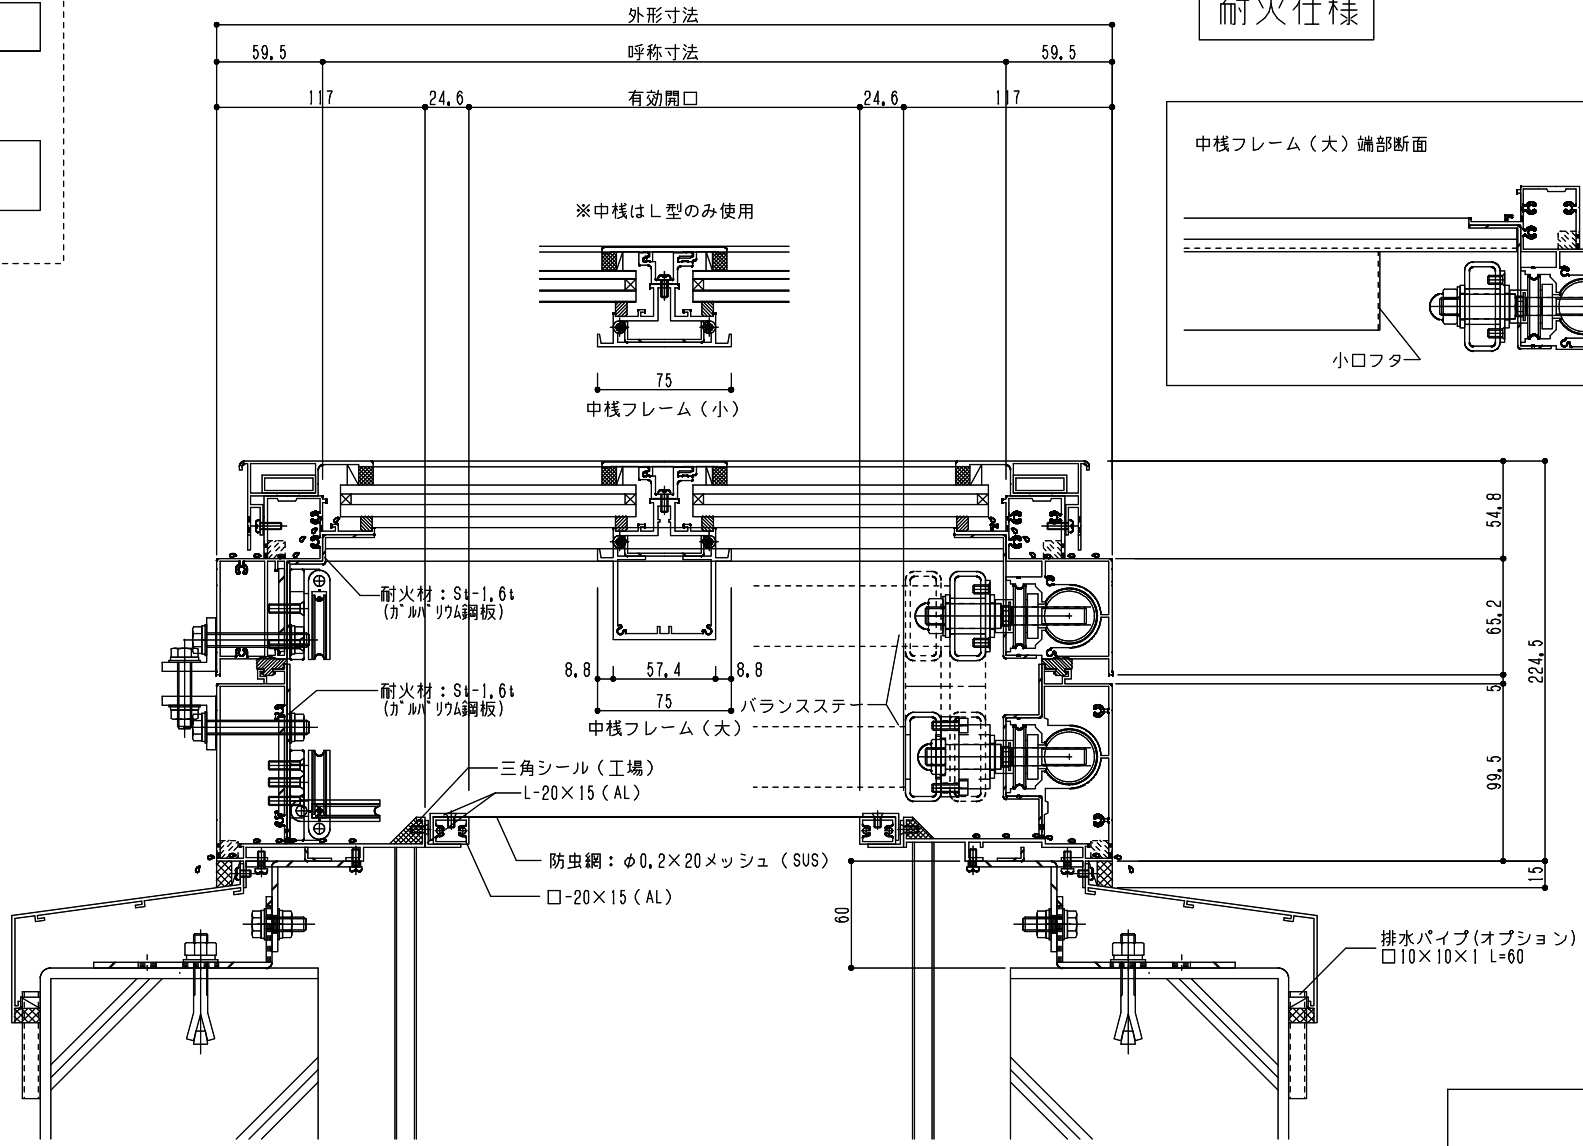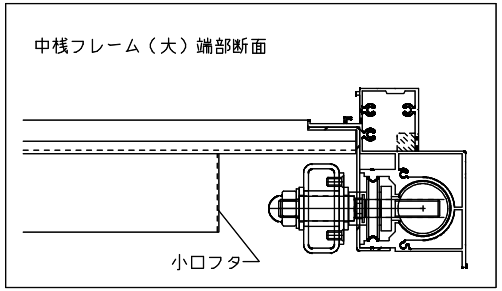
耐火仕様