






シリーズ：TFF

(上下可動)

図面名：全体納まり断面図 落下防止網仕様

NSコード：NSF

L型タイプ 中棧フレーム

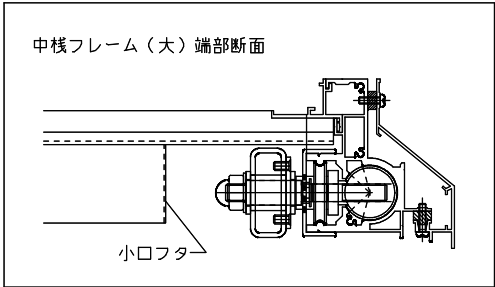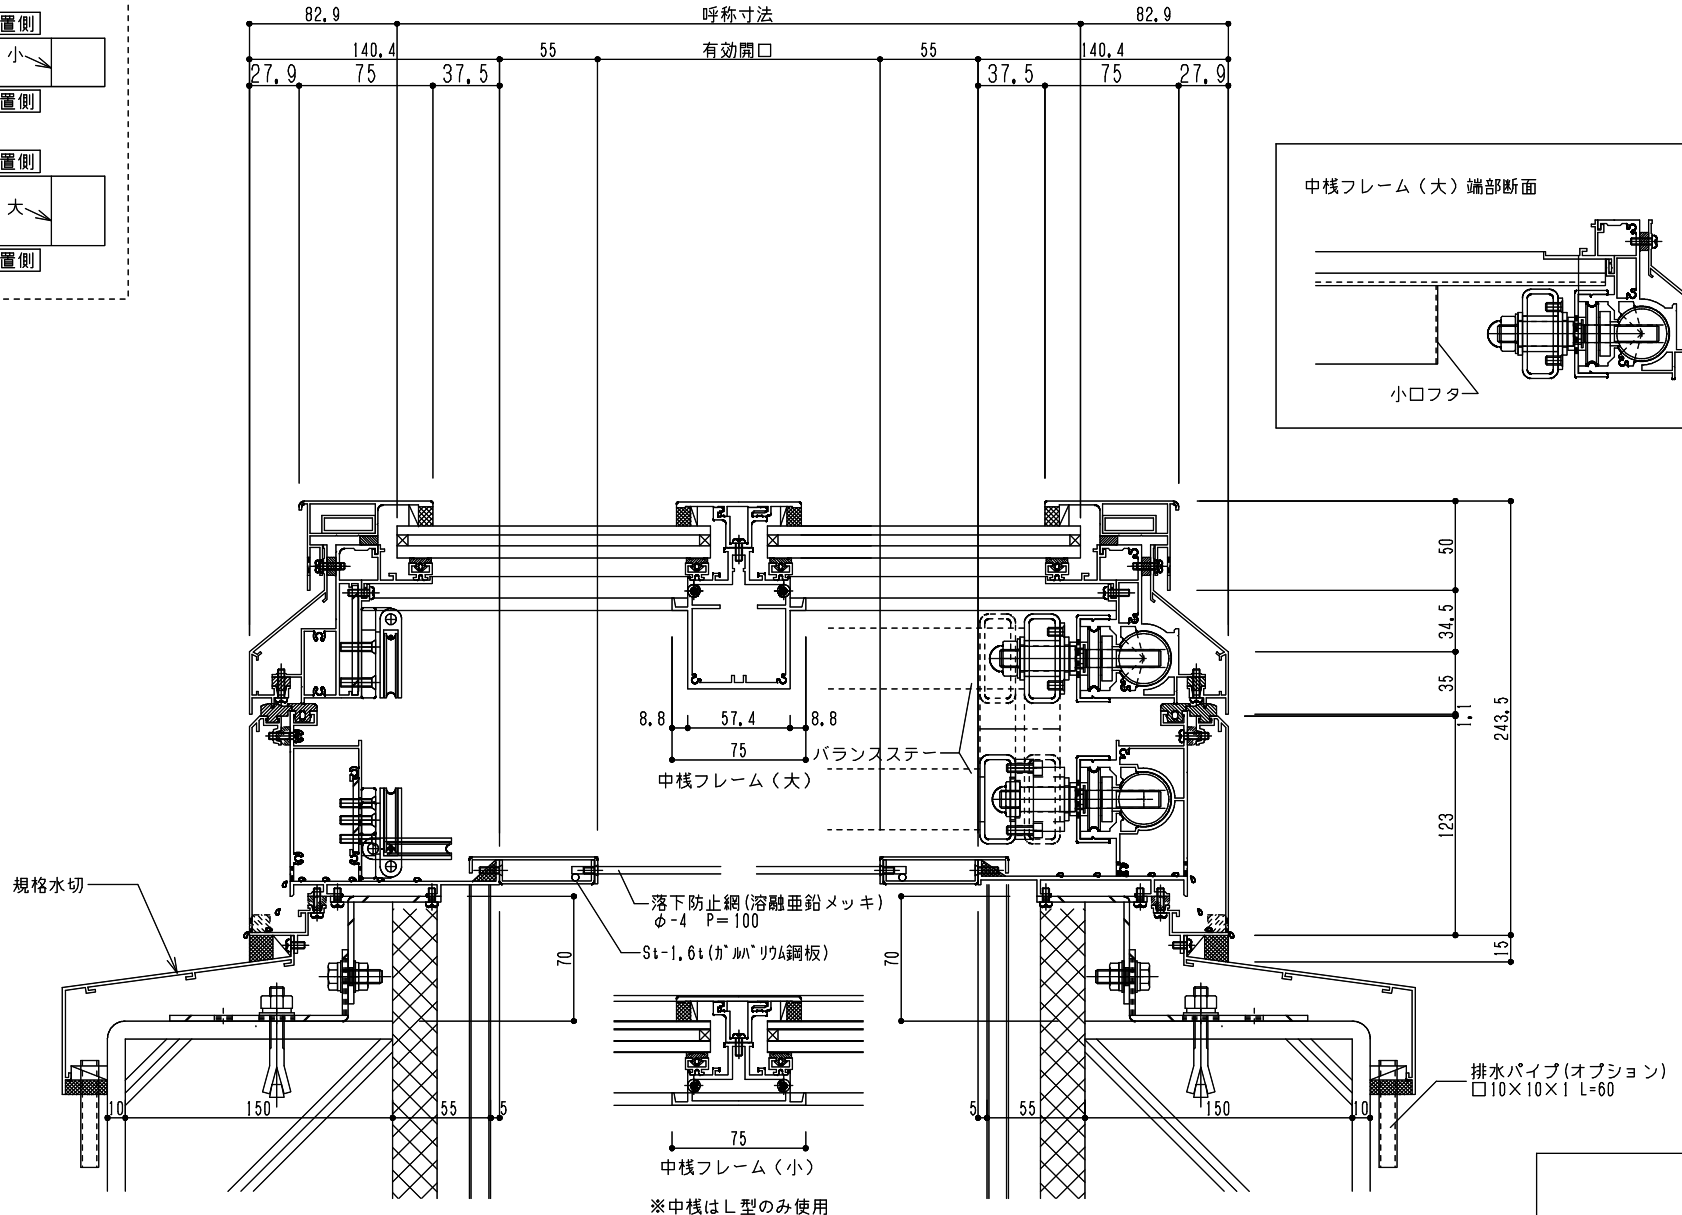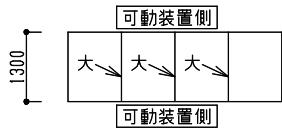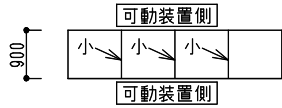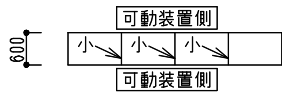

※中棧はL型のみ使用